


PARKOVANIE  
 ÚPRAVA SPEVNENEJ PLOCHY

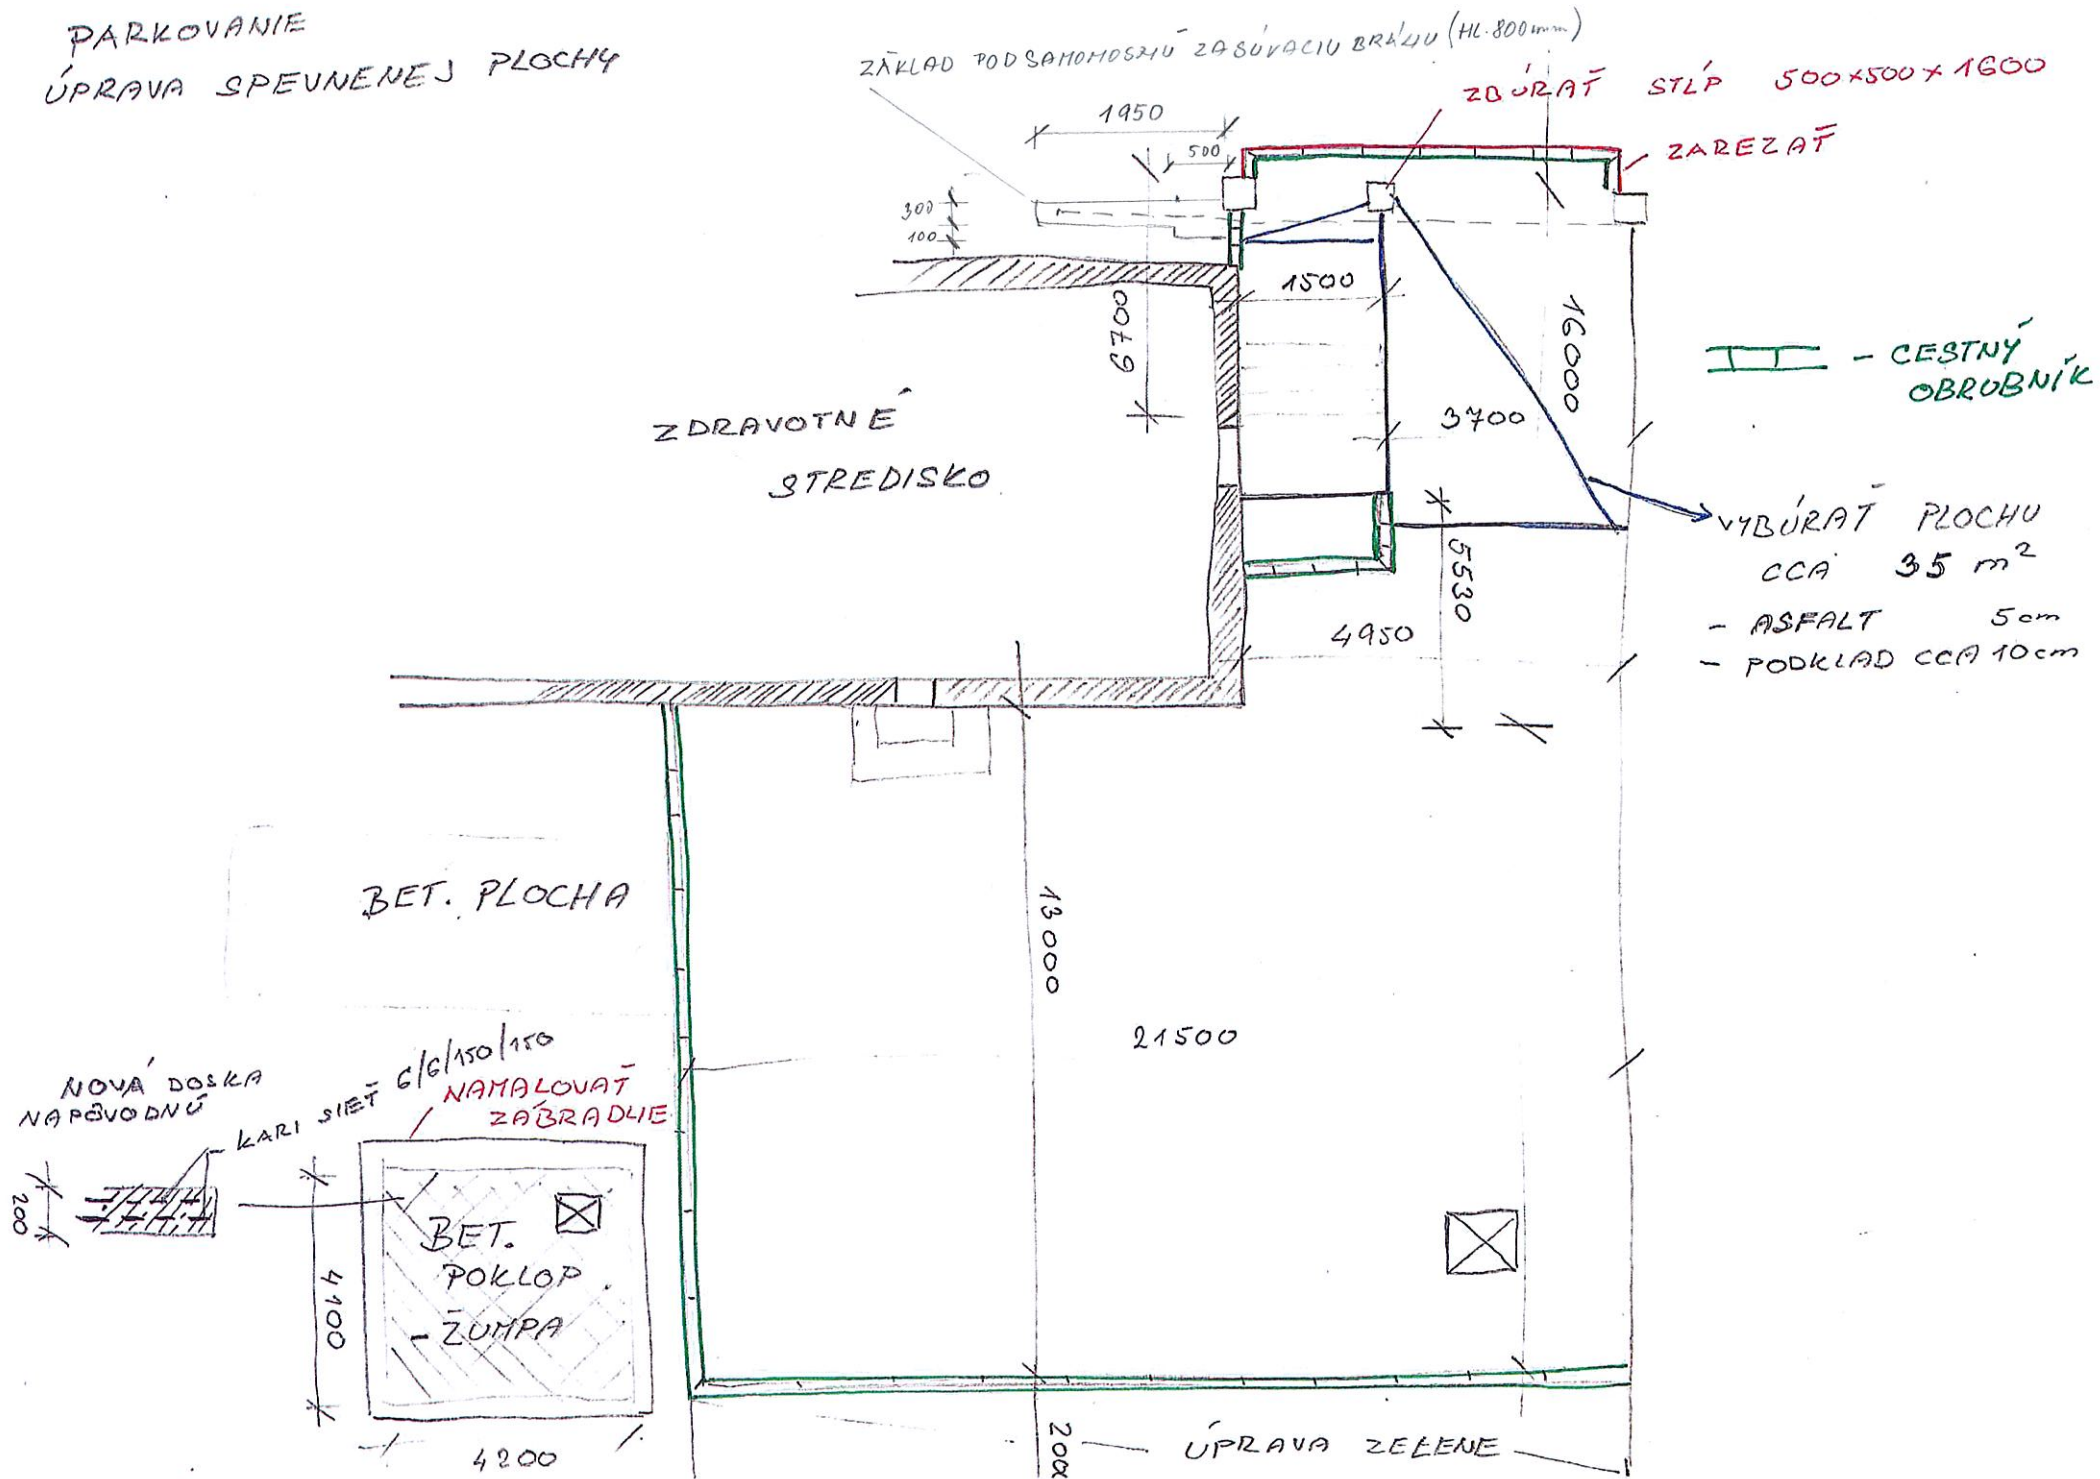

ZÁKLAD POD SAMOHODZU ZABŮVACIU BRÁVU (HL. 800mm)

ZBŮRAT STĹP 500x500x1600

ZAREZAT

ZDRAVOTNÉ  
 STREDISKO

III - CESTNÝ  
 OBRUBNÍK

- VYBŮRAT PLOCHU  
 CCA 35 m<sup>2</sup>
- ASFALT 5cm
  - PODKLAD CCA 10cm

BET. PLOCHA

NOVÁ DOSKA  
 NA PĚVODNŮ

KARI SIET 6/6/150/150

NAMALOVAT  
 ZABRADLIE

BET. POKLOP  
 - ŽUMPA

ÚPRAVA ZEĽENE