



Grafická dokumentácia

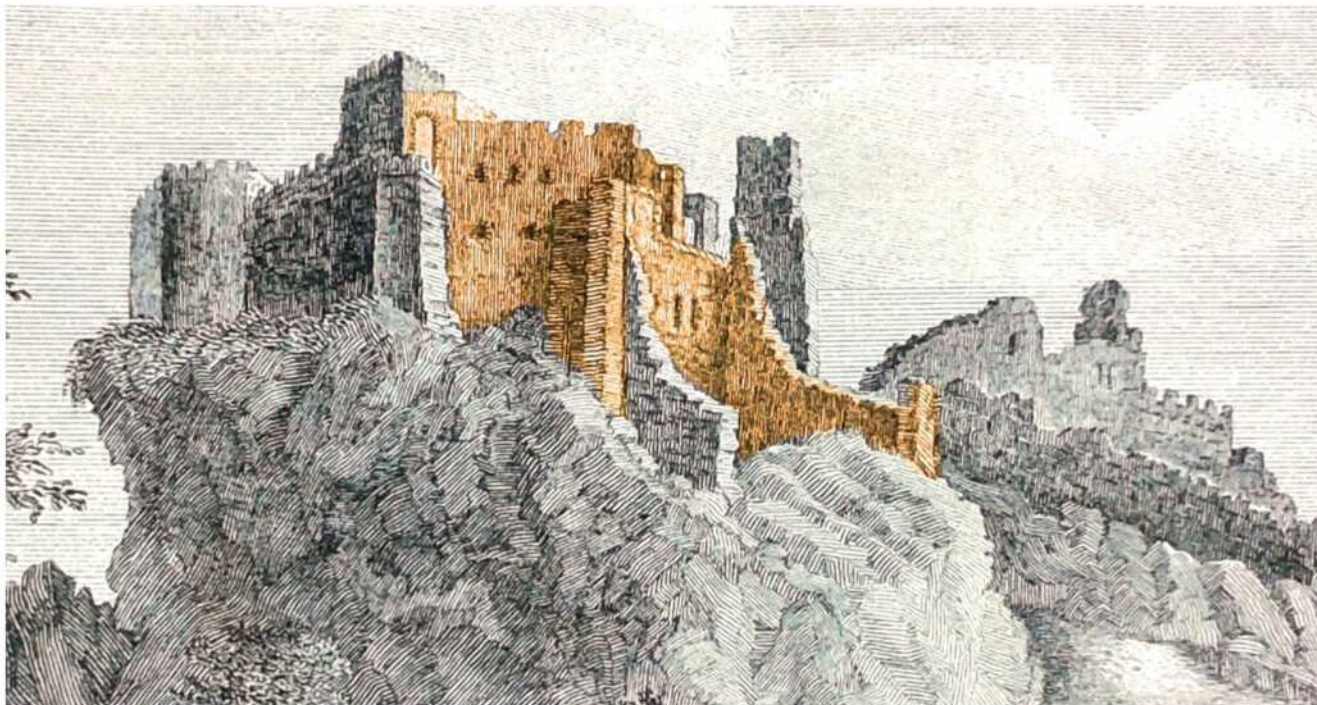


G1 Beckov od západu na anonynej kresbe z roku 1834 (In: Fillértár 1834, s.300-301).

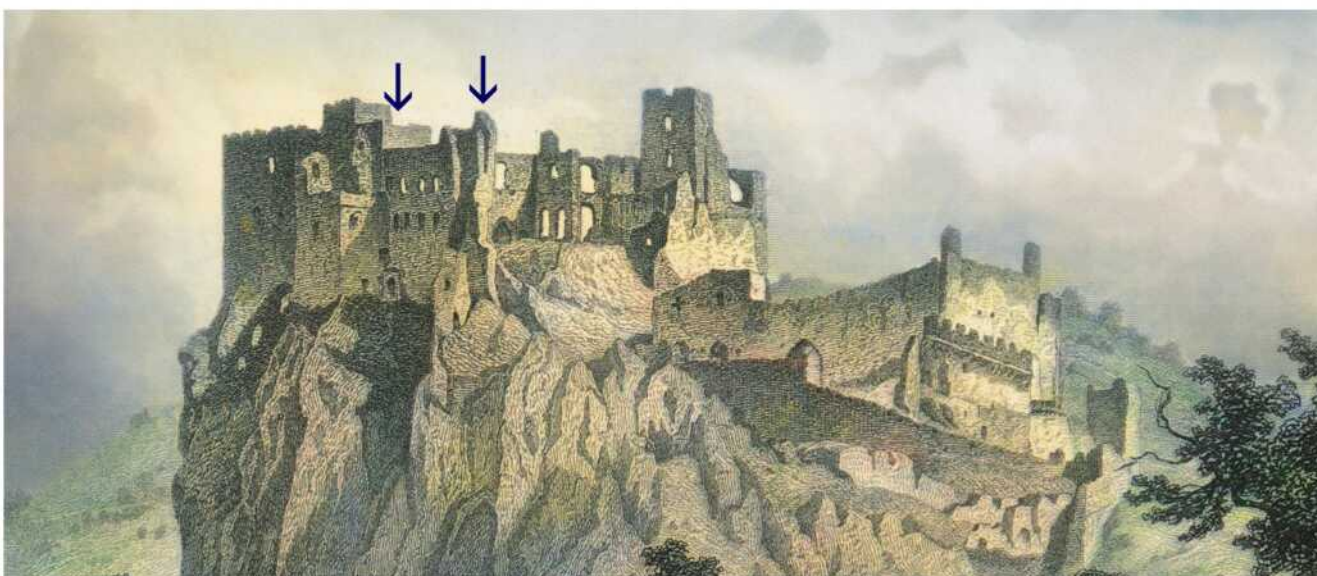

G2 Hrad od západu na kolorovanej oceľorytine L. Rohbocka z roku 1856 (Zbierka M. Strieženca).






G3 Beckov od západu okolo roku 1870 na akvareli T. Endera (<http://ender.mtak.hu/ender/index01s.html>)

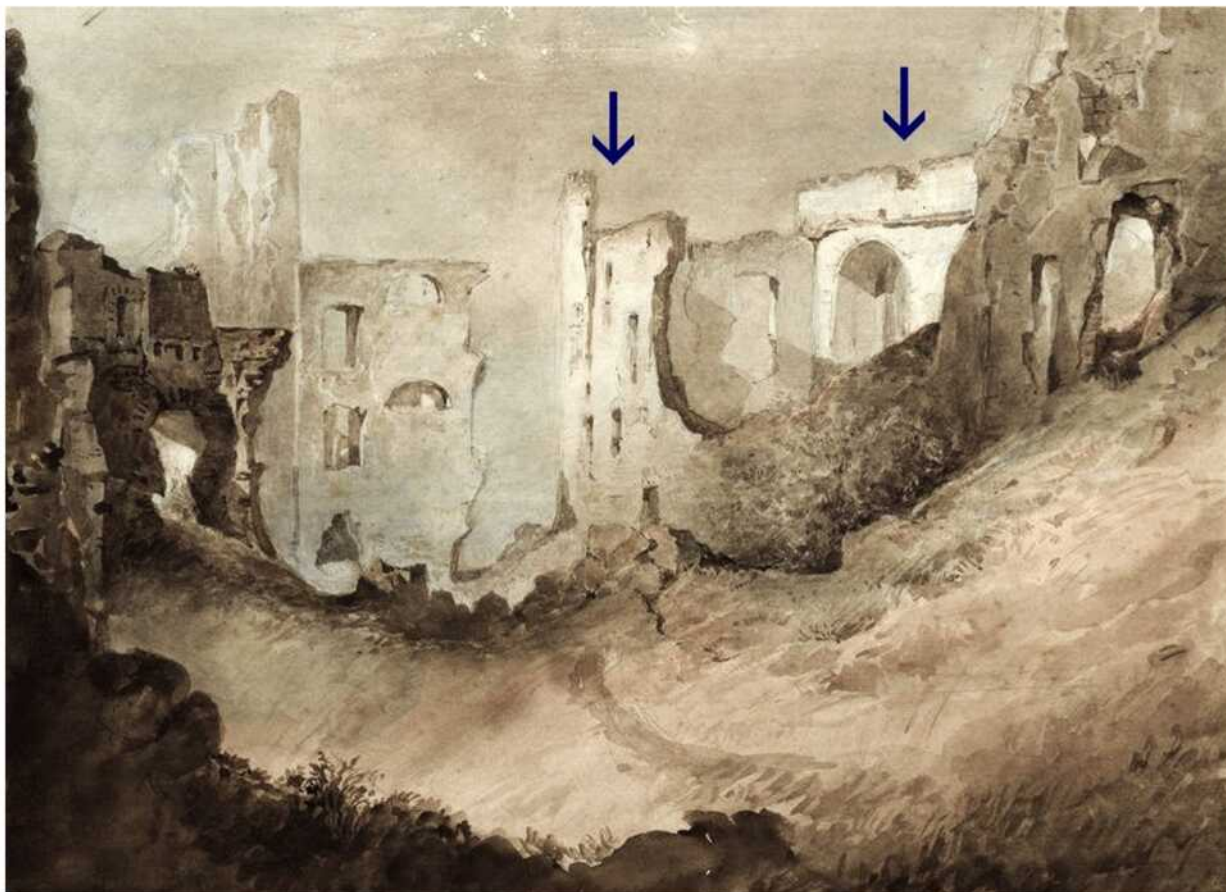


G4 Severný pohľad do nádvorja, vpravo so západným palácom na akvareli. L. Medňanského z konca 19. storočia (www.webumenia.sk)



G5 Východný pohľad na južnú časť západného paláca na akvareli. L. Medňanského z konca 19. storočia (www.webumenia.sk)

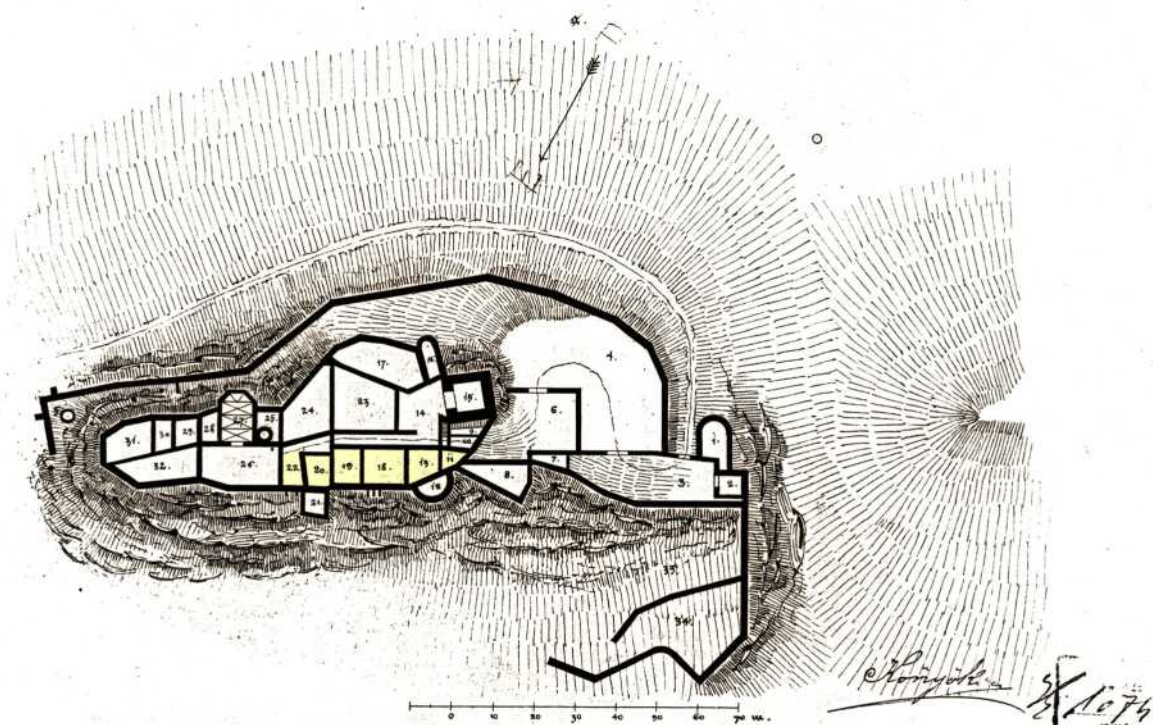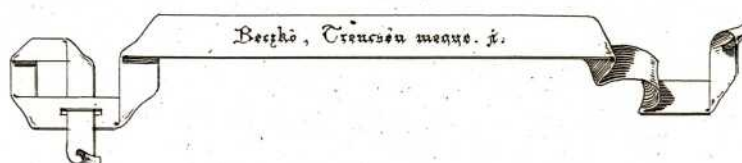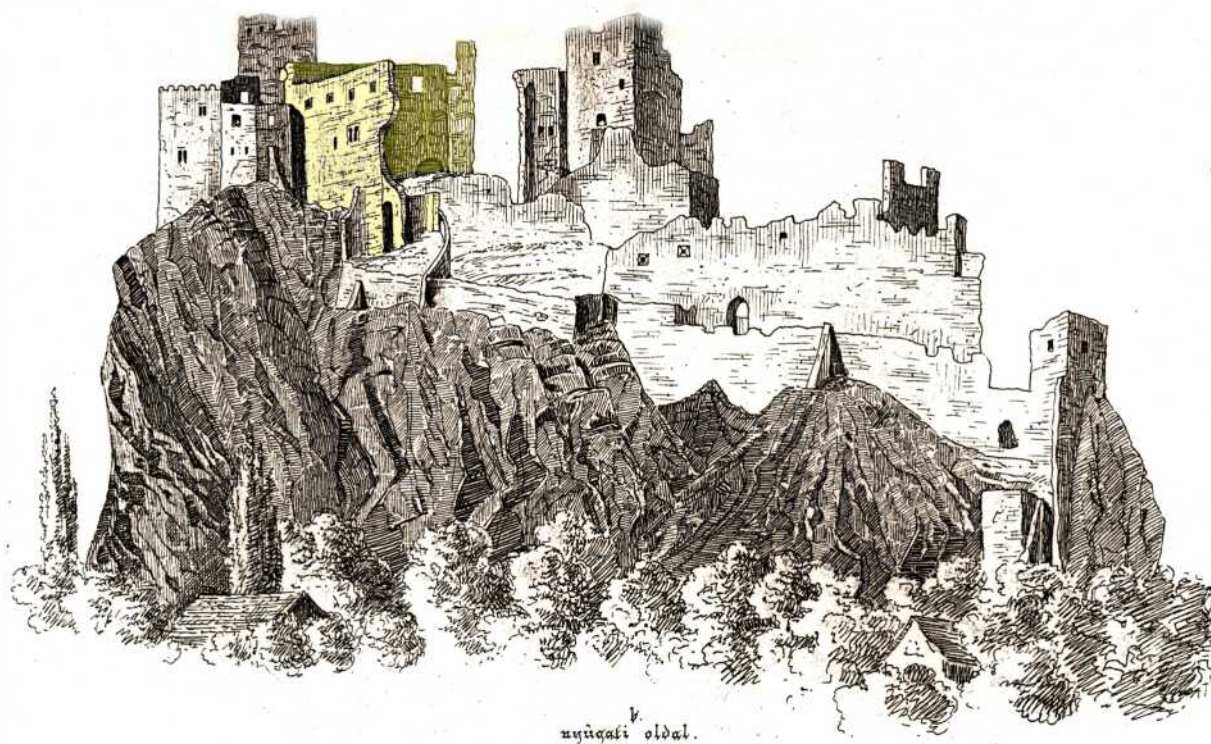


G6 Západný pohľad a pôdorys hradu na kresbe J. Könyökiho z 1881 (Archív PÚSR Bratislava)

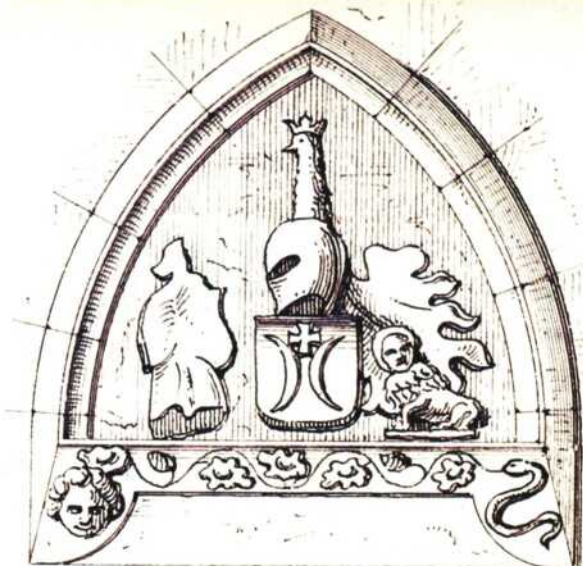


G7 Kresba reliéfnej výzdoby tympanónu paláca J. Könyökiho z 1881 (Archív PÚSR Bratislava)



G8 Kresba reliéfnej výzdoby tympanónu paláca od T. Dörreho publikovaná v 1874

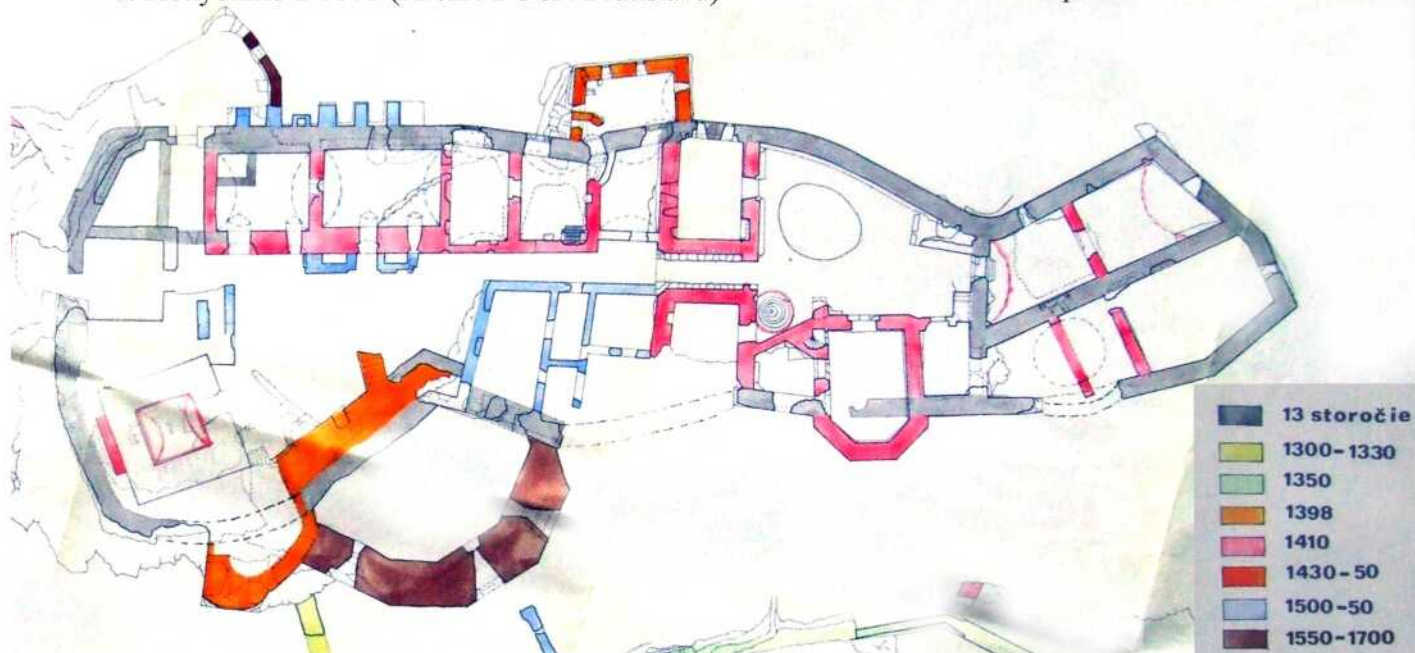


G9 Slohová analýza horného hradu od M. Kodoňovej 1975

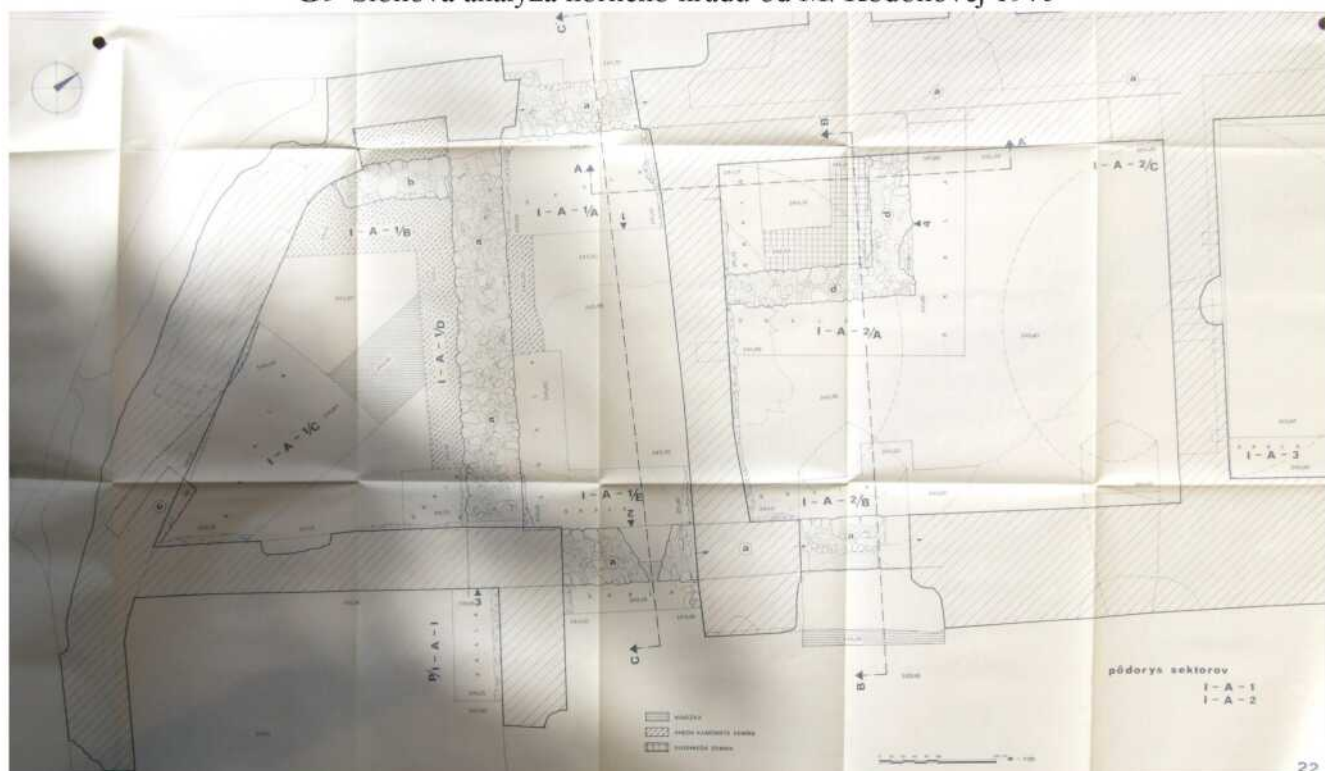

G10 Archeologická dokumentácia južnej časti paláca od Š. Tóthovej 1978.


Pôdorys 1. NP M 1:125 - slohová analýza

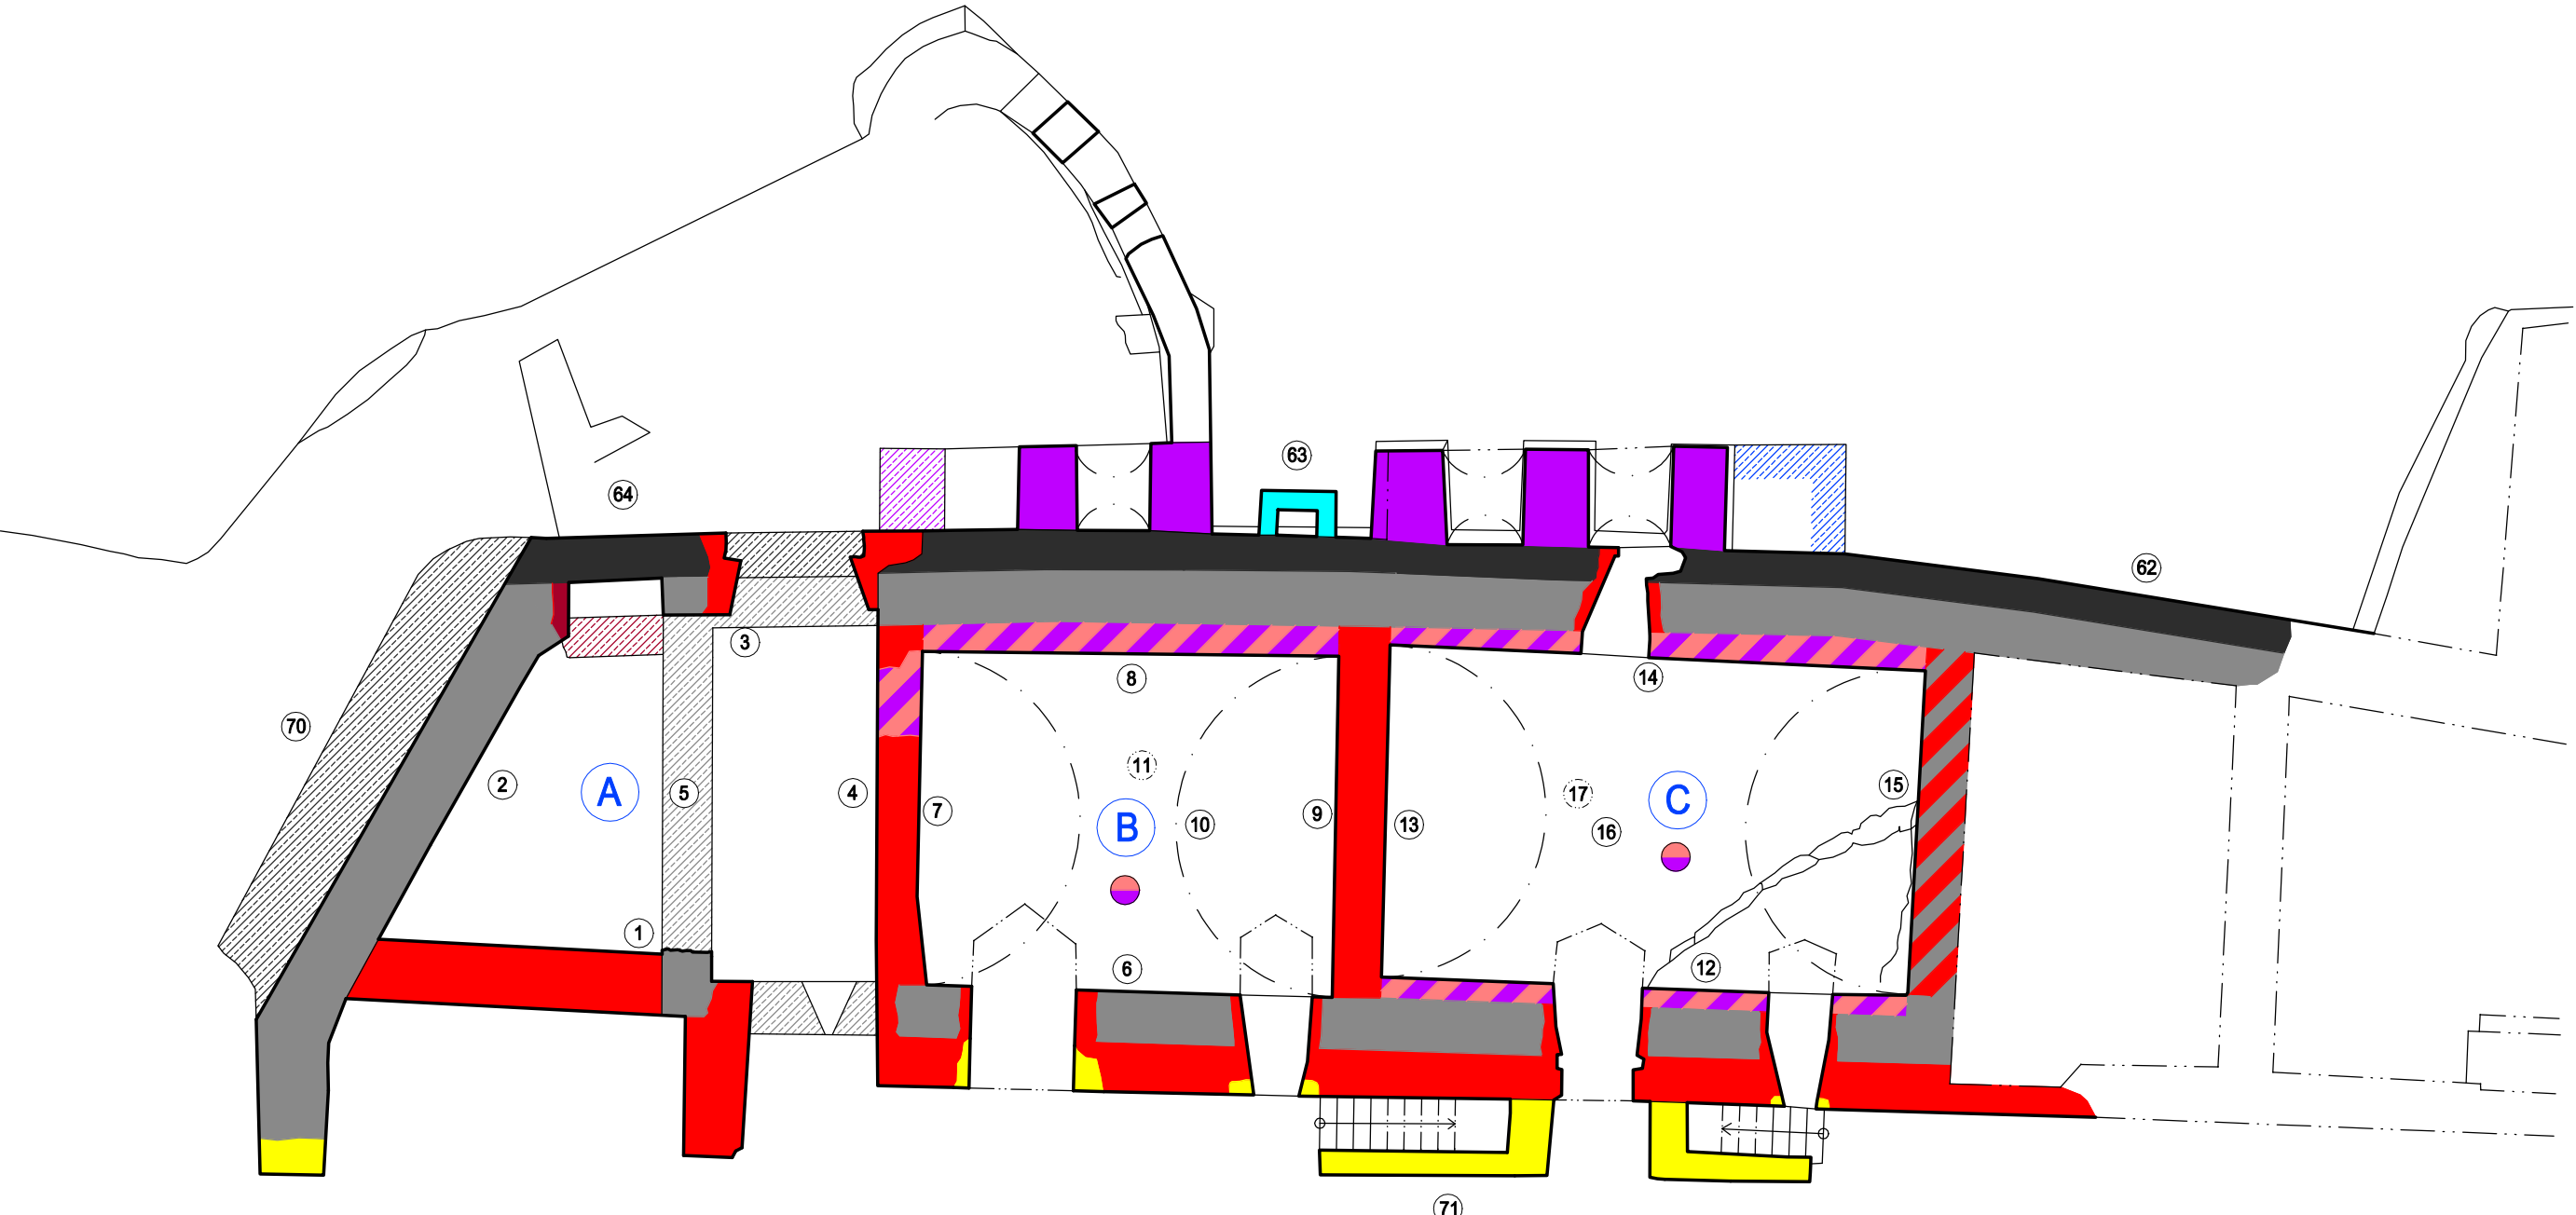


LEGENDA:

STAVEBNÁ ANALÝZA MURŮV:
v reze/pohľade

1. etapa - vrcholnorománska, pravdepodobne 12. stor.
2. etapa - neskororománska, pravdepodobne 1. pol. 13. stor.
3. etapa - ranogotická, 2. pol. 13. - začiatok 14. stor.
4. etapa - vrcholnogotická, okolo prelomu 14. / 15. stor.
5. etapa - neskorogotická, 2. pol. 15. - začiatok 16. stor.
6. etapa - ranorenesančná, okolo polovice 16. stor.
7. etapa - vrcholnorenesančná, 2. polovica 16. stor.
8. etapa - neskororenesančná I., koniec 16. - začiatok 17. stor.
9. etapa - neskororenesančná II., 17. stor.
10. etapa - novodobé konzervačné úpravy 20. stor.
- alternatívne priradenie k stavebnej etape
- označenie náležovej situácie
- označenie vývojovej etapy klenby

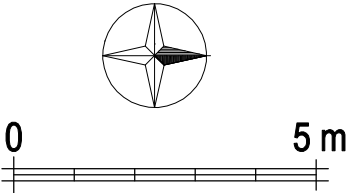


Pôdorys 2.NP M 1:125 - slohová analýza

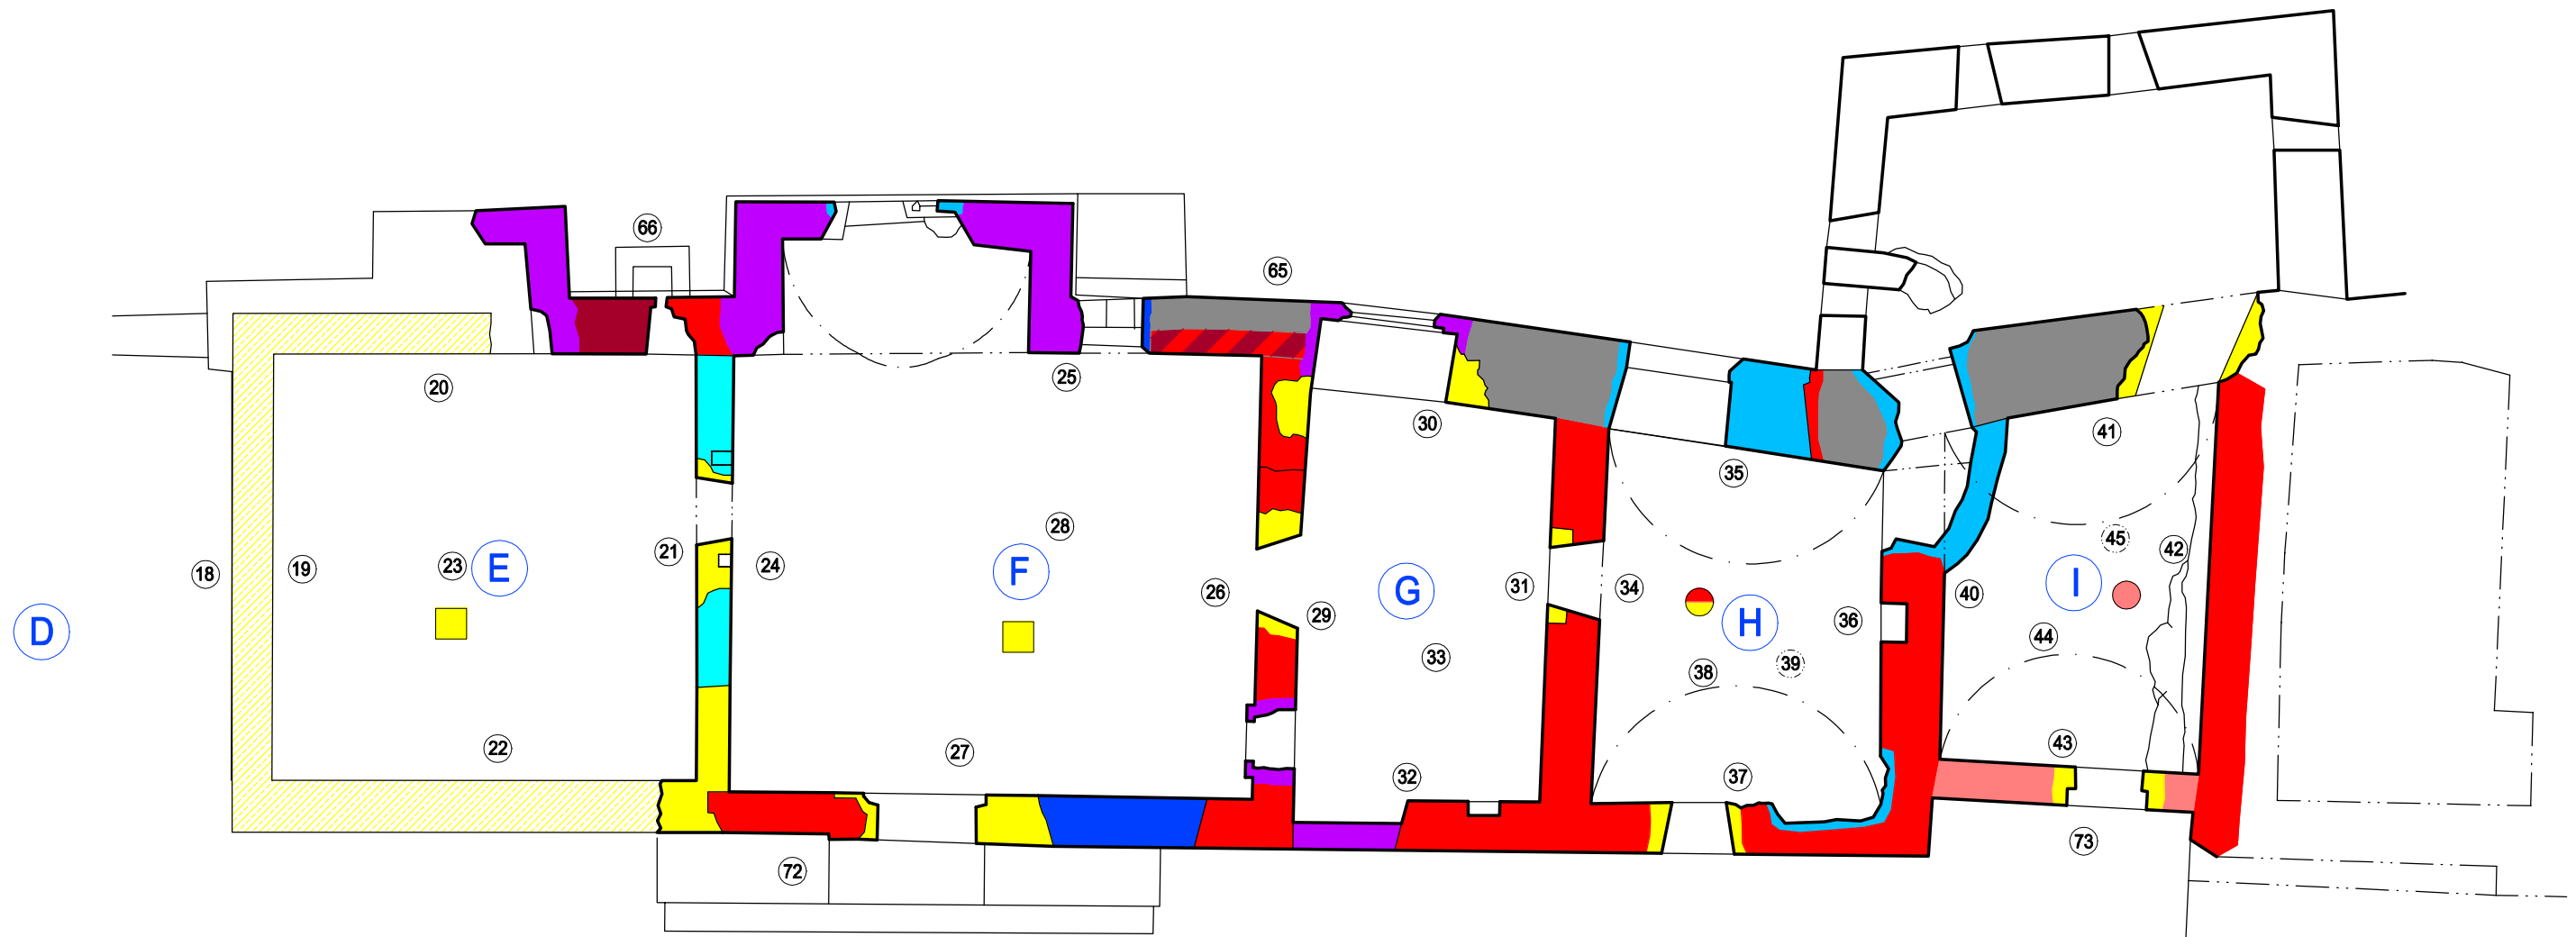


LEGENDA:

STAVEBNÁ ANALÝZA MURŮV:
v reze/pohľade

- | | | | |
|--|---|--|--|
| | 1. etapa - vrcholnorománska, pravdepodobne 12. stor. | | 7. etapa - vrcholnorennesančná, 2. polovica 16. stor. |
| | 2. etapa - neskororománska, pravdepodobne 1. pol. 13. stor. | | 8. etapa - neskororenesančná I., koniec 16. - začiatok 17. stor. |
| | 3. etapa - ranogotická, 2. pol. 13. - začiatok 14. stor. | | 9. etapa - neskororenesančná II., 17. stor. |
| | 4. etapa - vrcholnogotická, okolo prelomu 14. / 15. stor. | | 10. etapa - novodobé konzervačné úpravy 20. stor. |
| | 5. etapa - neskorogotická, 2. pol. 15. - začiatok 16. stor. | | alternatívne priradenie k stavebnej etape |
| | 6. etapa - ranorenesančná, okolo polovice 16. stor. | | označenie vývojovej etapy klenby |
| | | | označenie vývojovej etapy podlahy |
| | | | označenie nálezovej situácie |

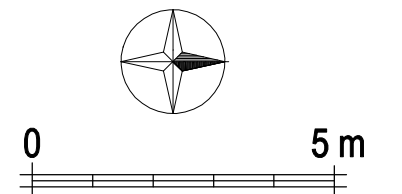


Pôdorys 3. NP M 1:125 - slohová analýza

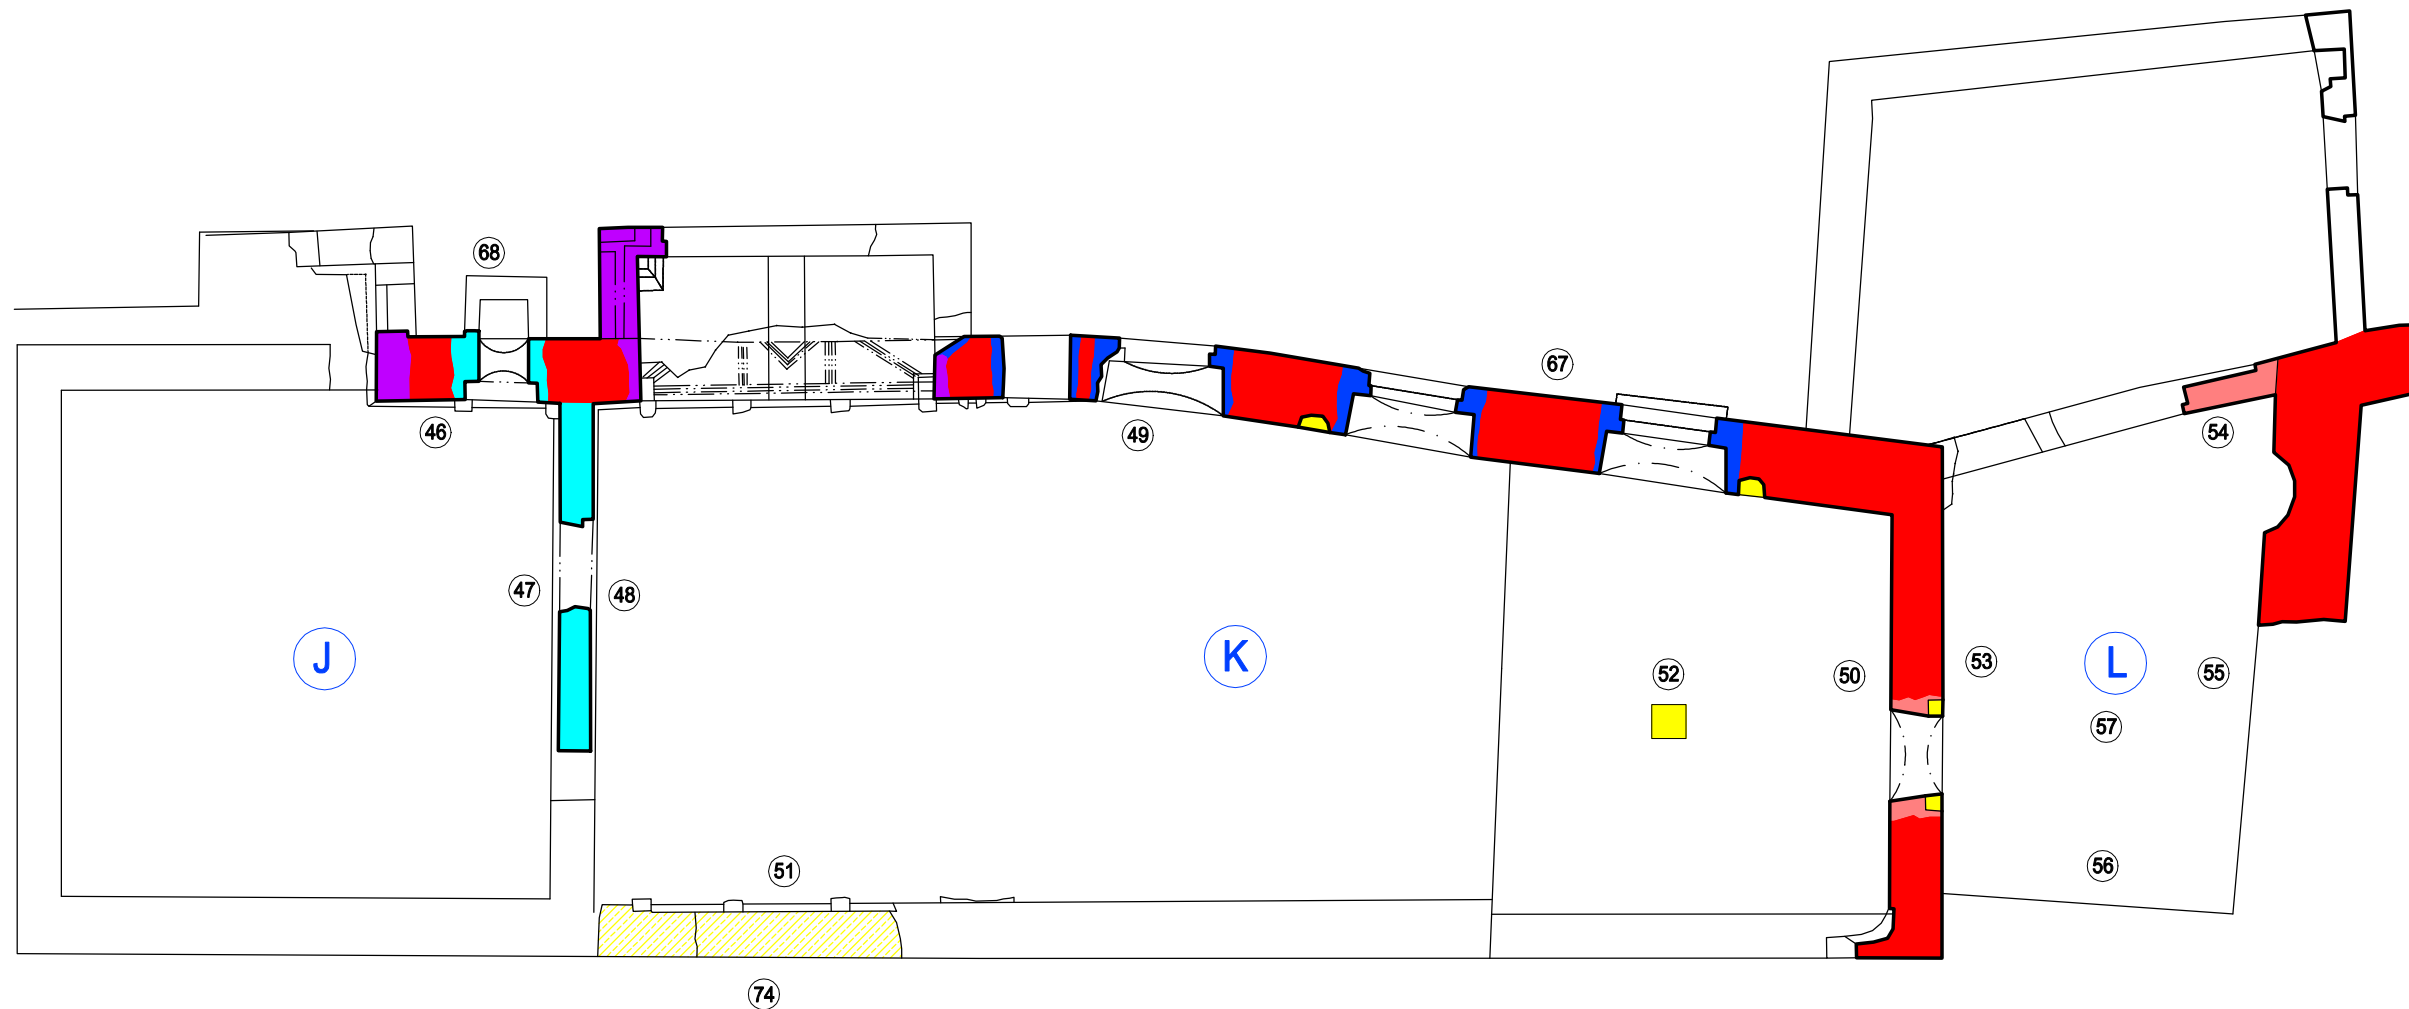


LEGENDA:

STAVEBNÁ ANALÝZA MURŮV: v reze/pohľade

- | | | | |
|---|---|---|--|
|  | 1. etapa - vrcholnorománska, pravdepodobne 12. stor. |  | 7. etapa - vrcholnorennesančná, 2. polovica 16. stor. |
|  | 2. etapa - neskororománska, pravdepodobne 1. pol. 13. stor. |  | 8. etapa - neskororenesančná I., koniec 16. - začiatok 17. stor. |
|  | 3. etapa - ranogotická, 2. pol. 13. - začiatok 14. stor. |  | 9. etapa - neskororenesančná II., 17. stor. |
|  | 4. etapa - vrcholnogotická, okolo prelomu 14. / 15. stor. |  | 10. etapa - novodobé konzervačné úpravy 20. stor. |
|  | 5. etapa - neskorogotická, 2. pol. 15. - začiatok 16. stor. |  | alternatívne priradenie k stavebnej etape |
|  | 6. etapa - ranorenesančná, okolo polovice 16. stor. |  | označenie vývojovej etapy podlahy |
| | |  | označenie nálezovej situácie |

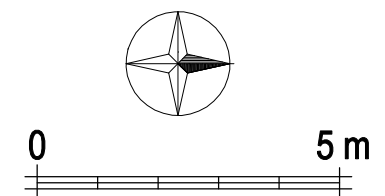

Pôdorys 4. NP M 1:125 - slohová analýza

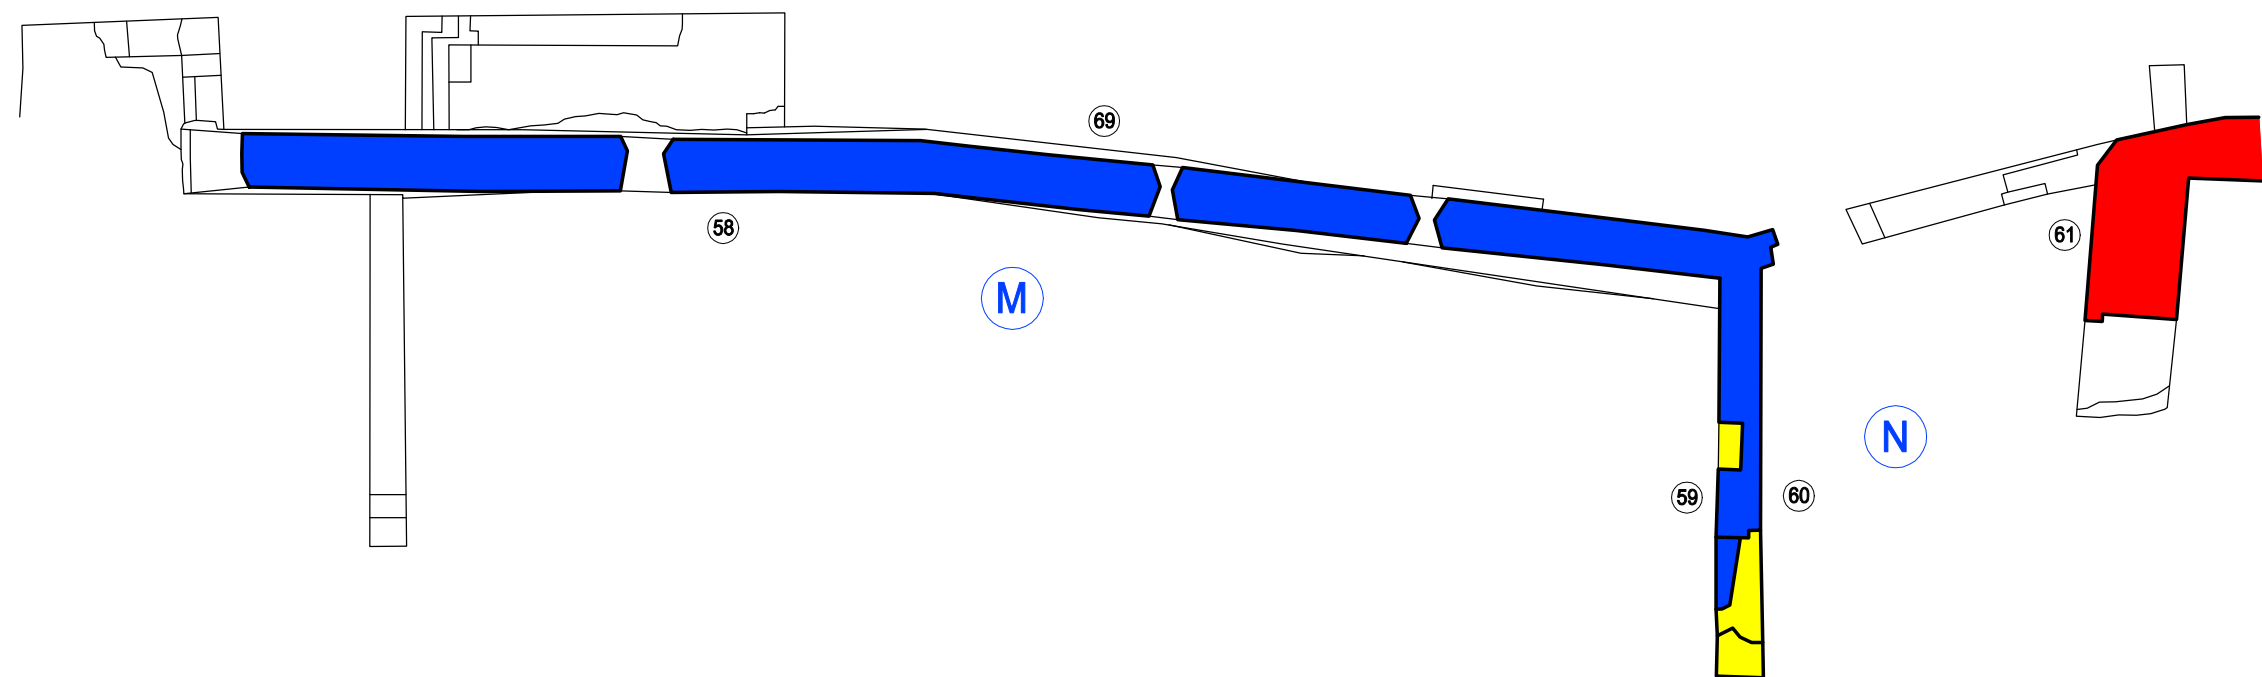


LEGENDA:


STAVEBNÁ ANALÝZA MURŮV:
v reze

- 1. etapa - vrcholnorománska, pravdepodobne 12. stor.
- 2. etapa - neskororománska, pravdepodobne 1. pol. 13. stor.
- 3. etapa - ranogotická, 2. pol. 13. - začiatok 14. stor.
- 4. etapa - vrcholnogotická, okolo prelomu 14. / 15. stor.
- 5. etapa - neskorogotická, 2. pol. 15. - začiatok 16. stor.
- 6. etapa - ranorenesančná, okolo polovice 16. stor.

- 7. etapa - vrcholnorenesančná, 2. polovica 16. stor.
- 8. etapa - neskororenesančná I., koniec 16. - začiatok 17. stor.
- 9. etapa - neskororenesančná II., 17. stor.
- 10. etapa - novodobé konzervačné úpravy 20. stor.
- alternatívne priradenie k stavebnej etape
- 60 označenie nálezovej situácie

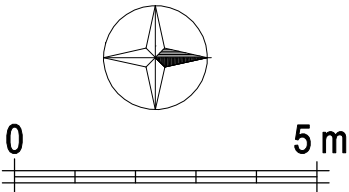


Rezopohľad M 1:125 - slohová analýza

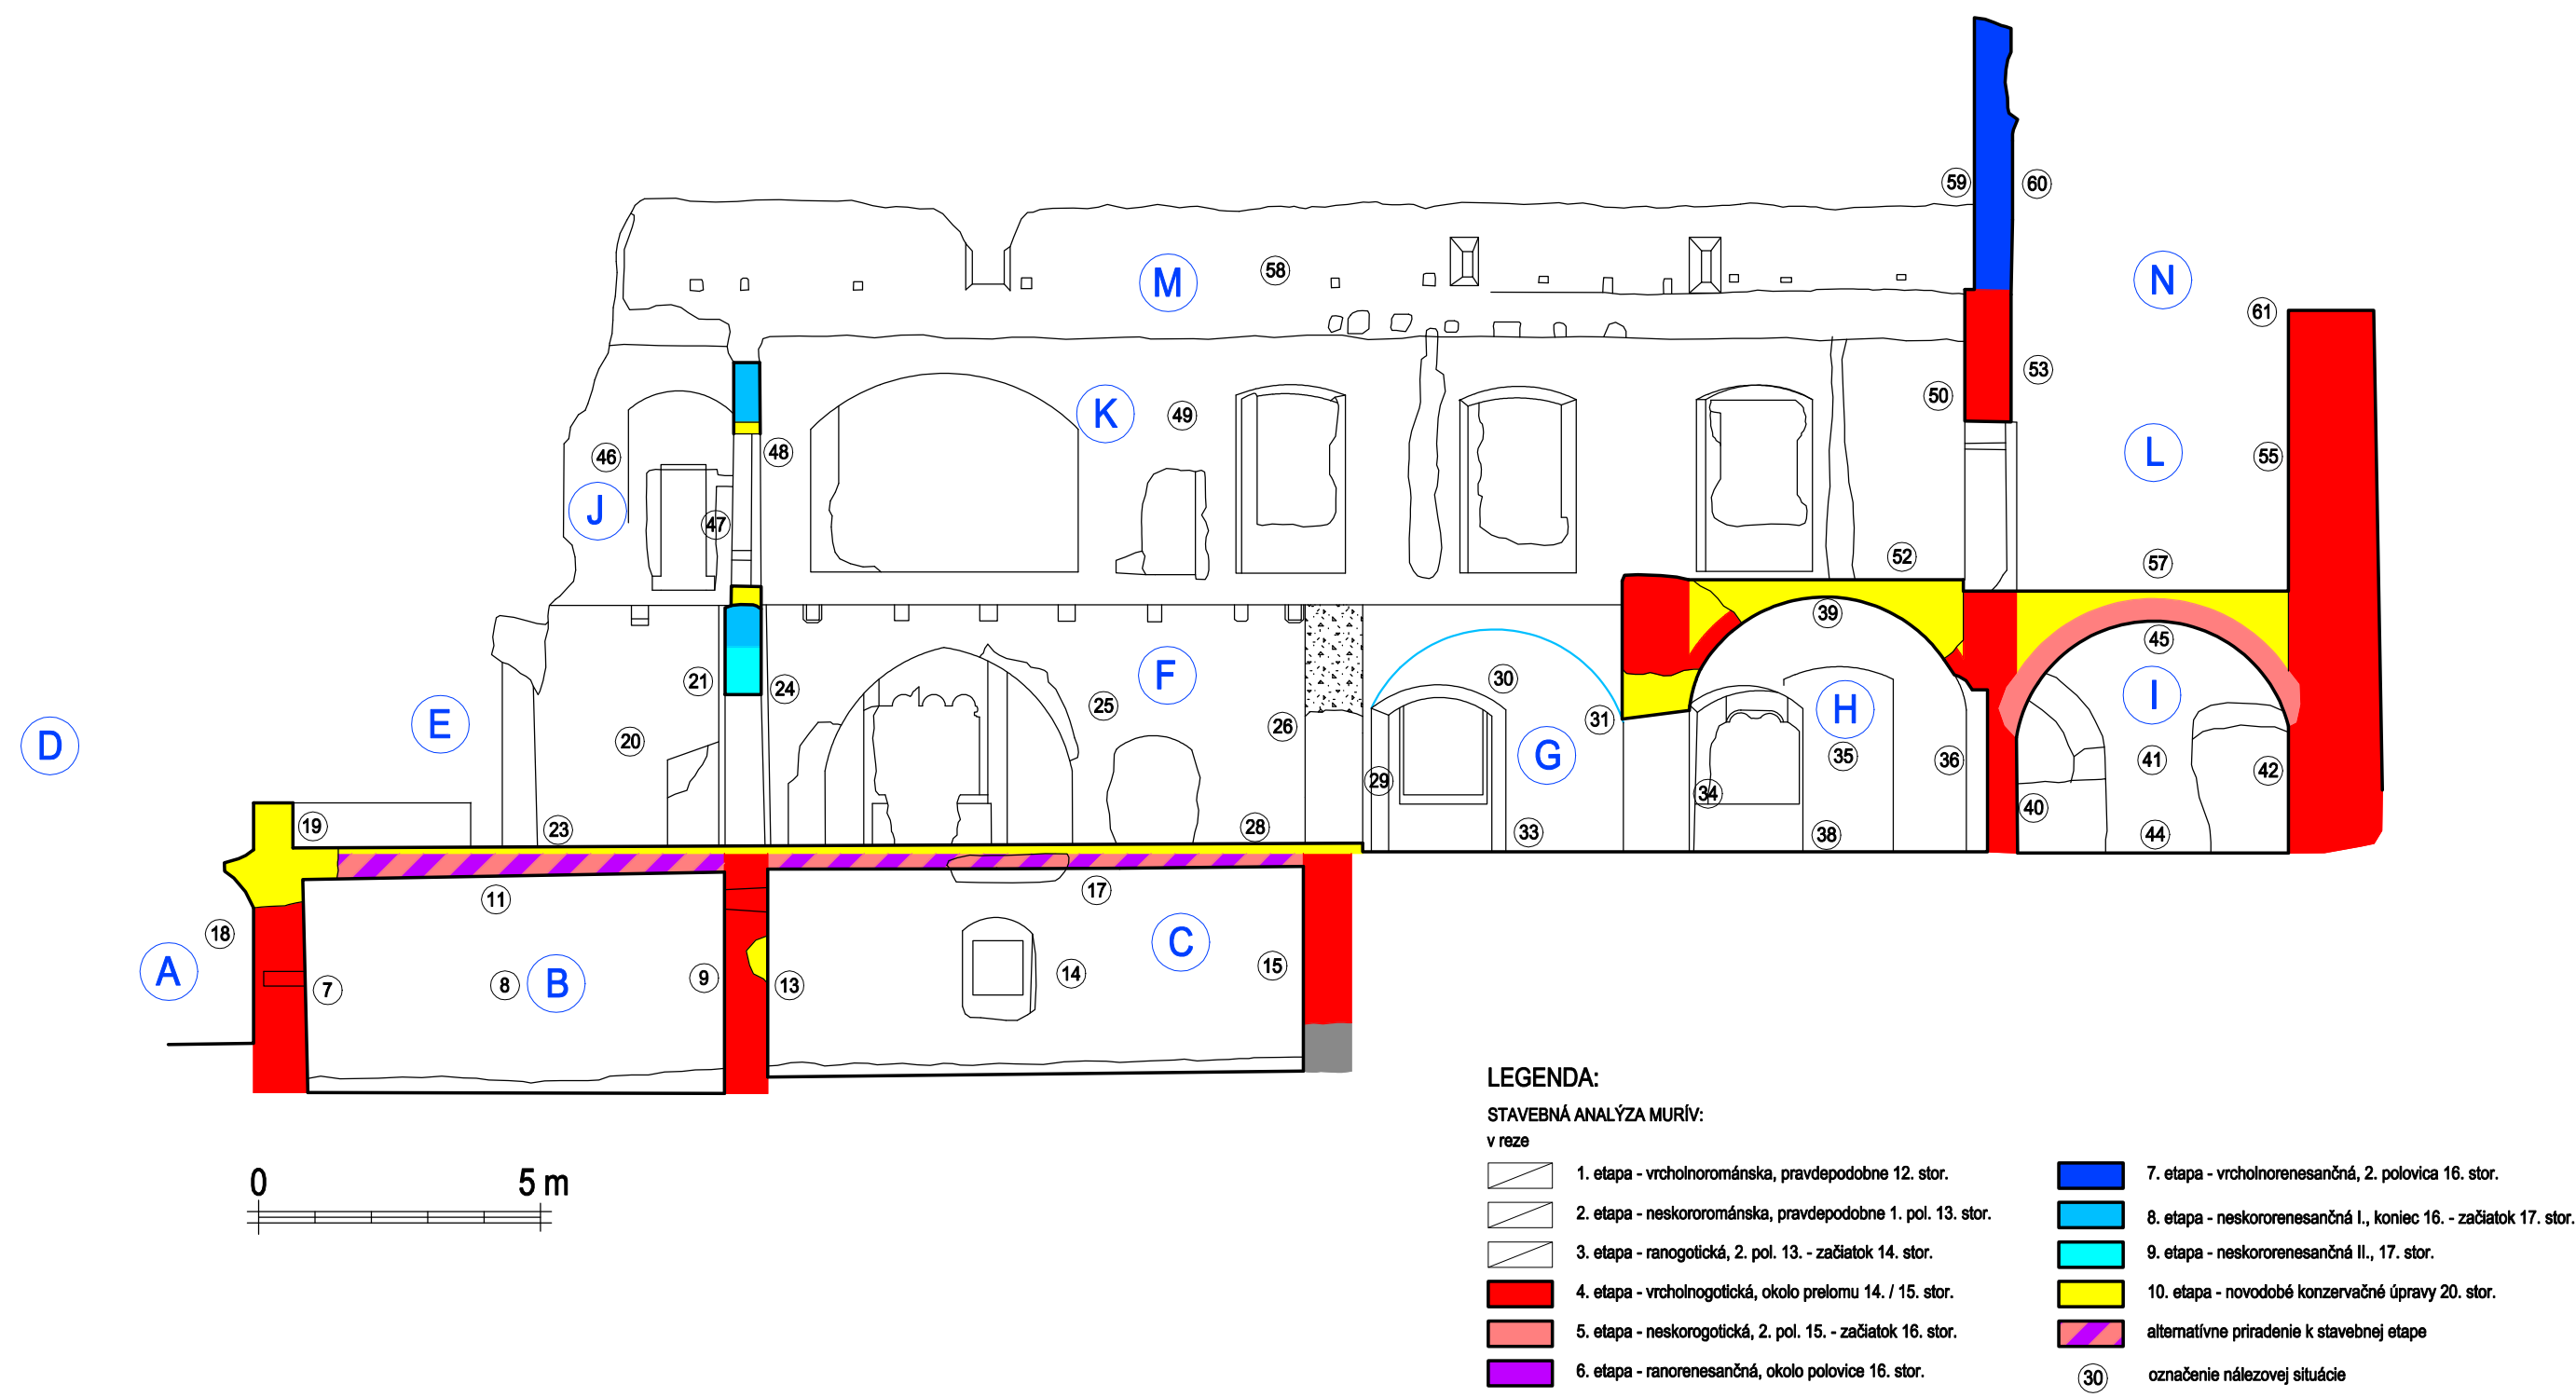

Západný pohľad M 1:125 - slohová analýza










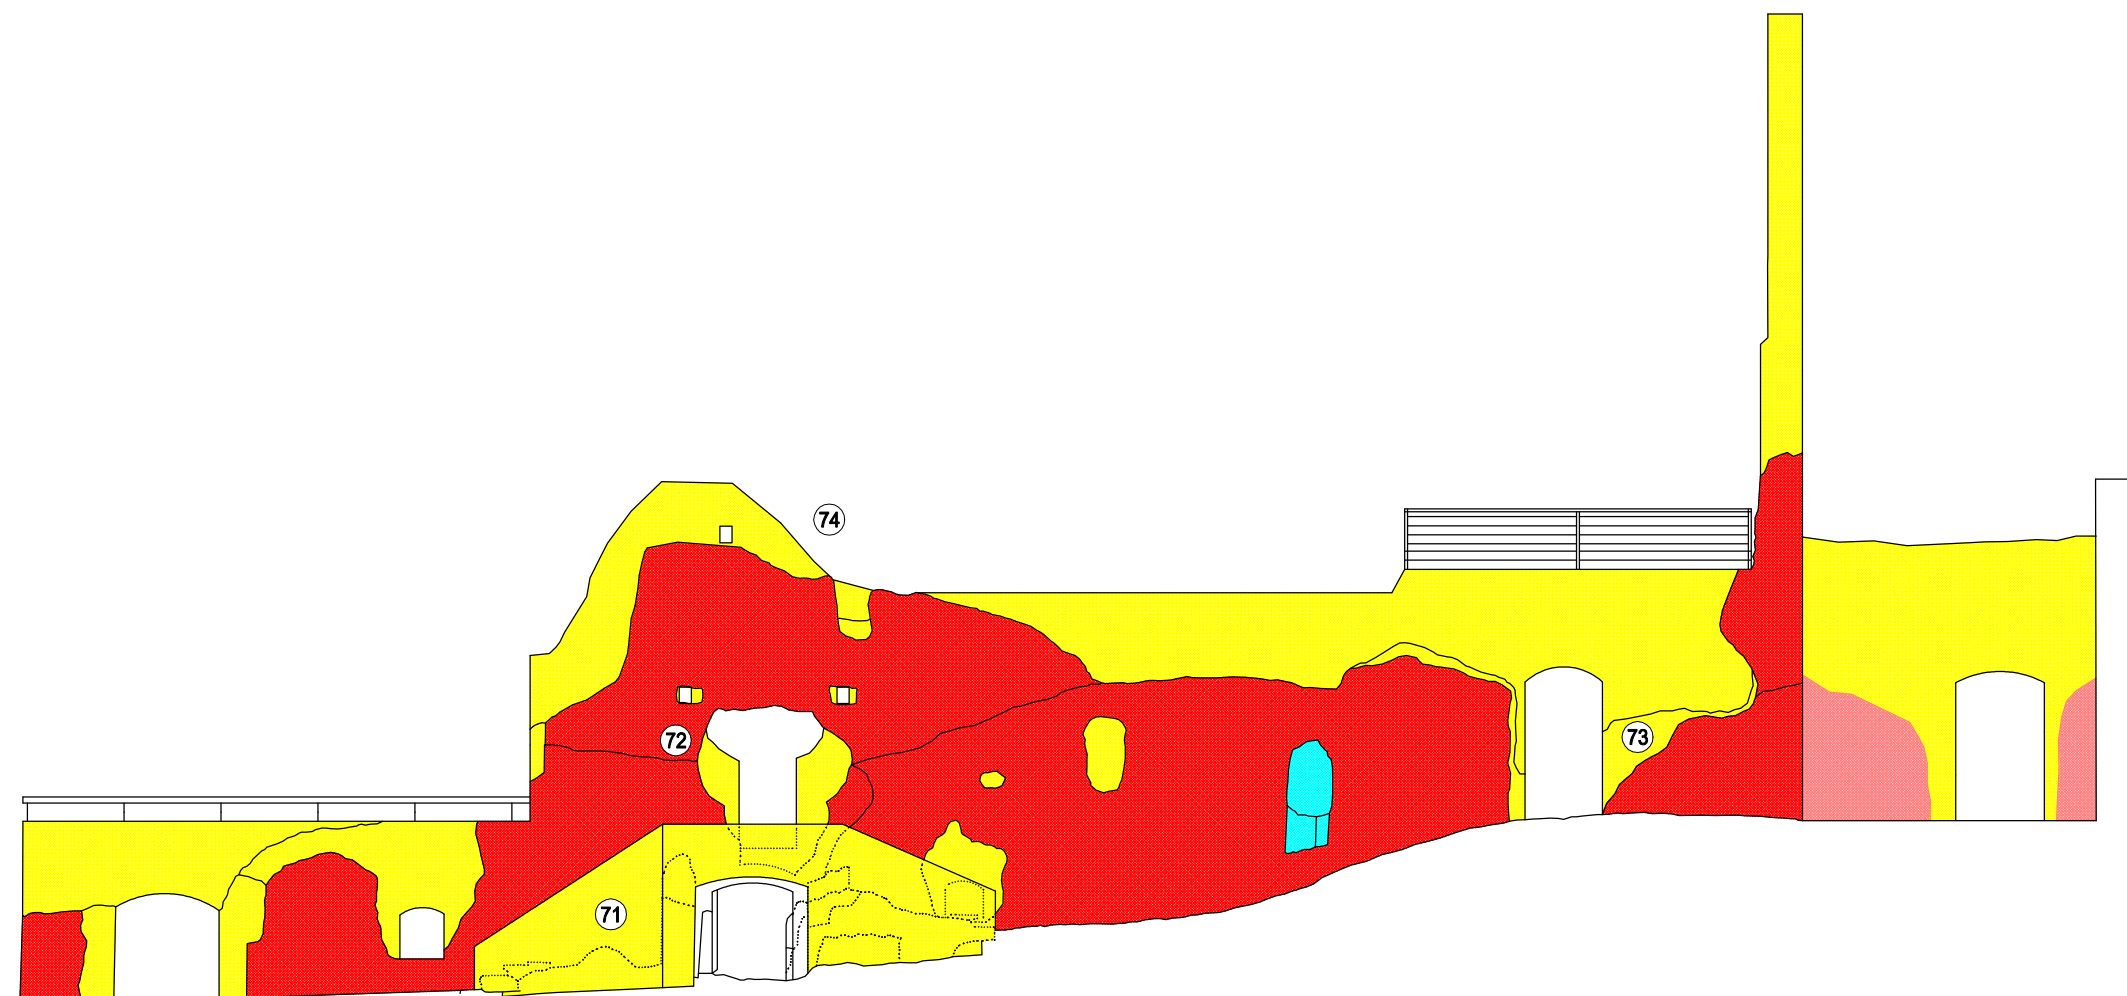


 
Východný pohľad M 1:125 - slohová analýza




0 5 m

     LEGENDA:


STAVEBNÁ ANALÝZA MURŮV:
v pohľade

- | | | | |
|---|---|---|--|
|  | 1. etapa - vrcholnorománska, pravdepodobne 12. stor. |  | 7. etapa - vrcholnorennesančná, 2. polovica 16. stor. |
|  | 2. etapa - neskororománska, pravdepodobne 1. pol. 13. stor. |  | 8. etapa - neskororenesančná I., koniec 16. - začiatok 17. stor. |
|  | 3. etapa - ranogotická, 2. pol. 13. - začiatok 14. stor. |  | 9. etapa - neskororenesančná II., 17. stor. |
|  | 4. etapa - vrcholnogotická, okolo prelomu 14. / 15. stor. |  | 10. etapa - novodobé konzervačné úpravy 20. stor. |
|  | 5. etapa - neskorogotická, 2. pol. 15. - začiatok 16. stor. |  | označenie nálezovej situácie |
|  | 6. etapa - ranorenesančná, okolo polovice 16. stor. | | |


Pôdorys 1. NP M 1:125 - návrh obnovy

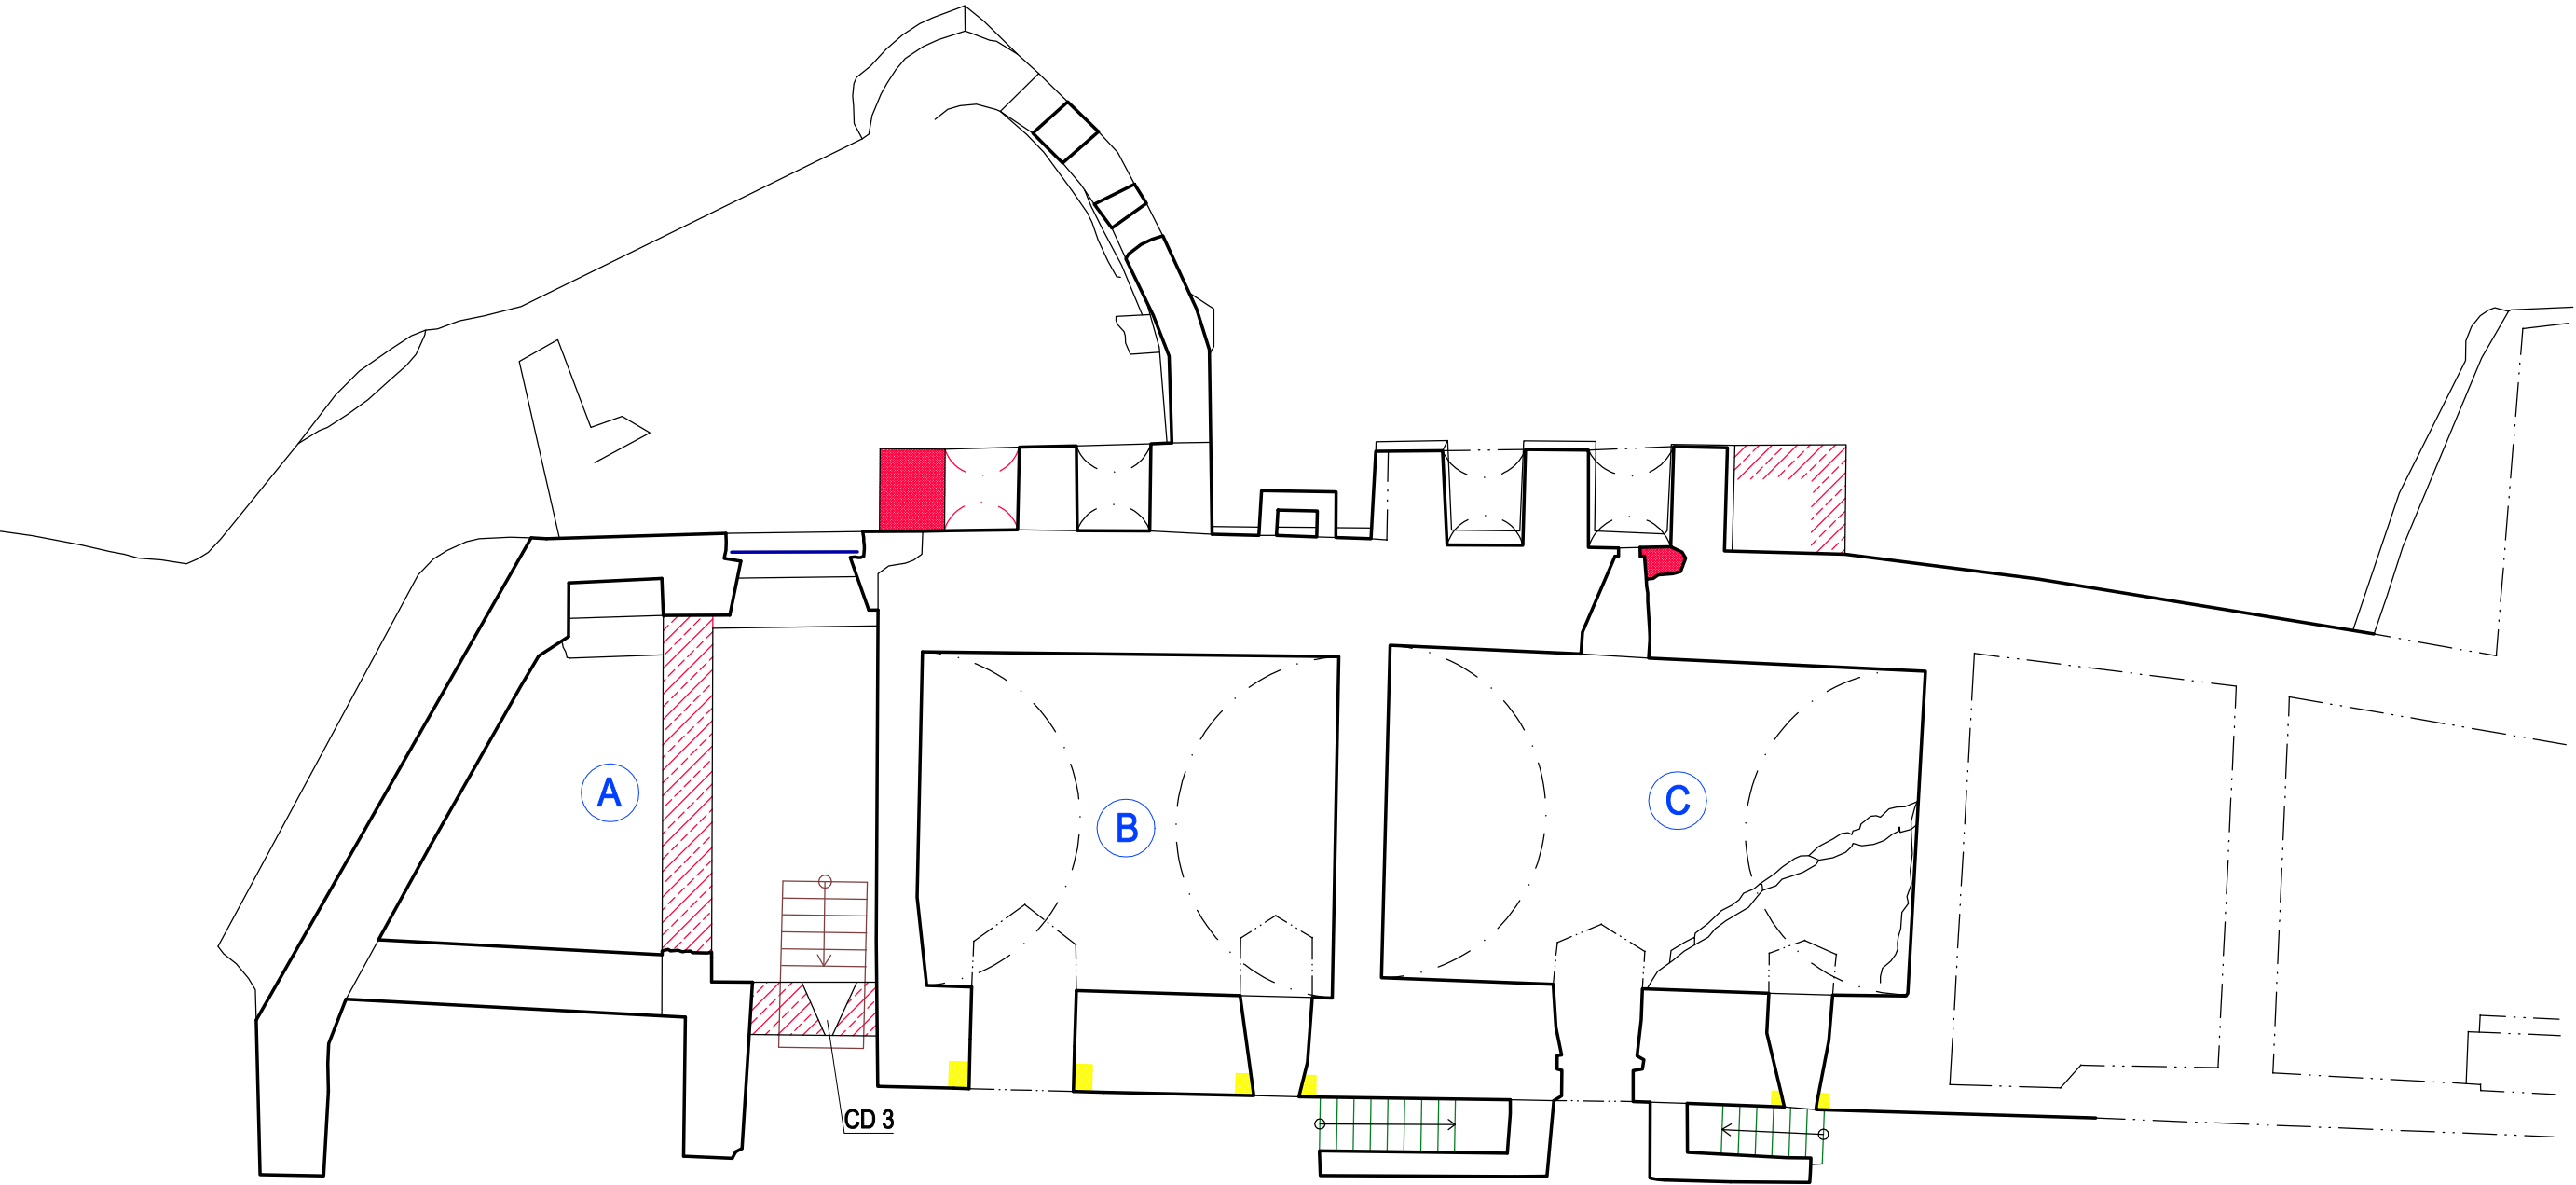


- LEGENDA:
NÁVRH OBNOVY
- domurovať z kameňa
 - konzervovať korunu muriva
 - rozobrať, vybrať lôžka ostení
 - reštaurátorská obnova
 - kovová mreža
 - CD 3 označenie hodnotného prvku

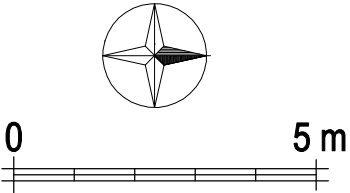


Pôdorys 2.NP M 1:125 - návrh obnovy

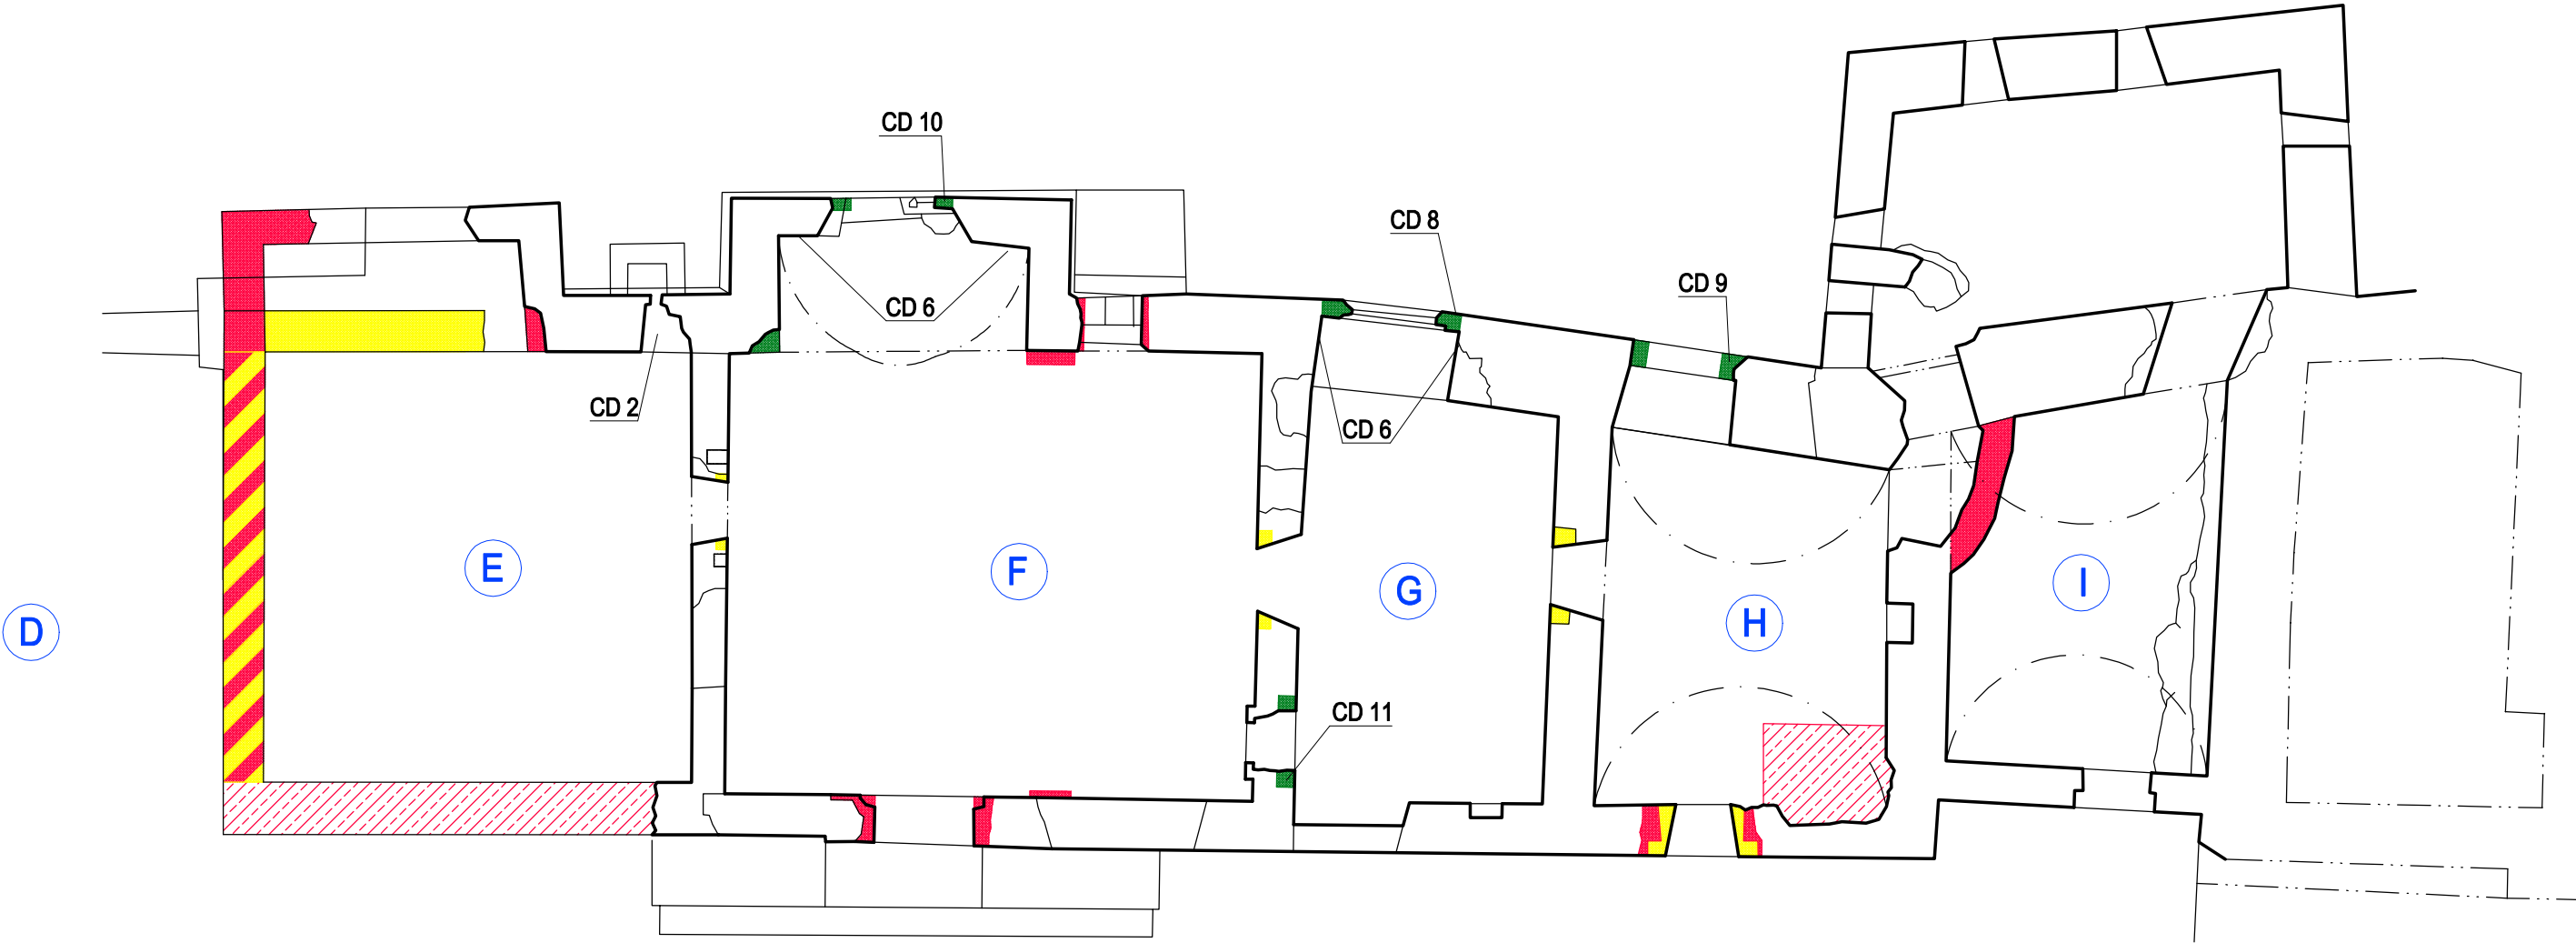

- LEGENDA:
NÁVRH OBNOVY
- domurovať z kameňa
 - nadmurovať
 - rozobrať, vybrať lôžka ostení
 - reštaurátorská obnova
 - CD 2 označenie hodnotného prvku

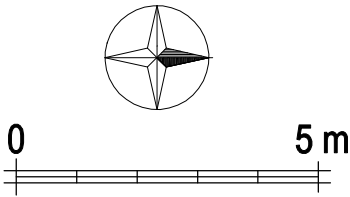


Pôdorys 3. NP M 1:125 - návrh obnovy

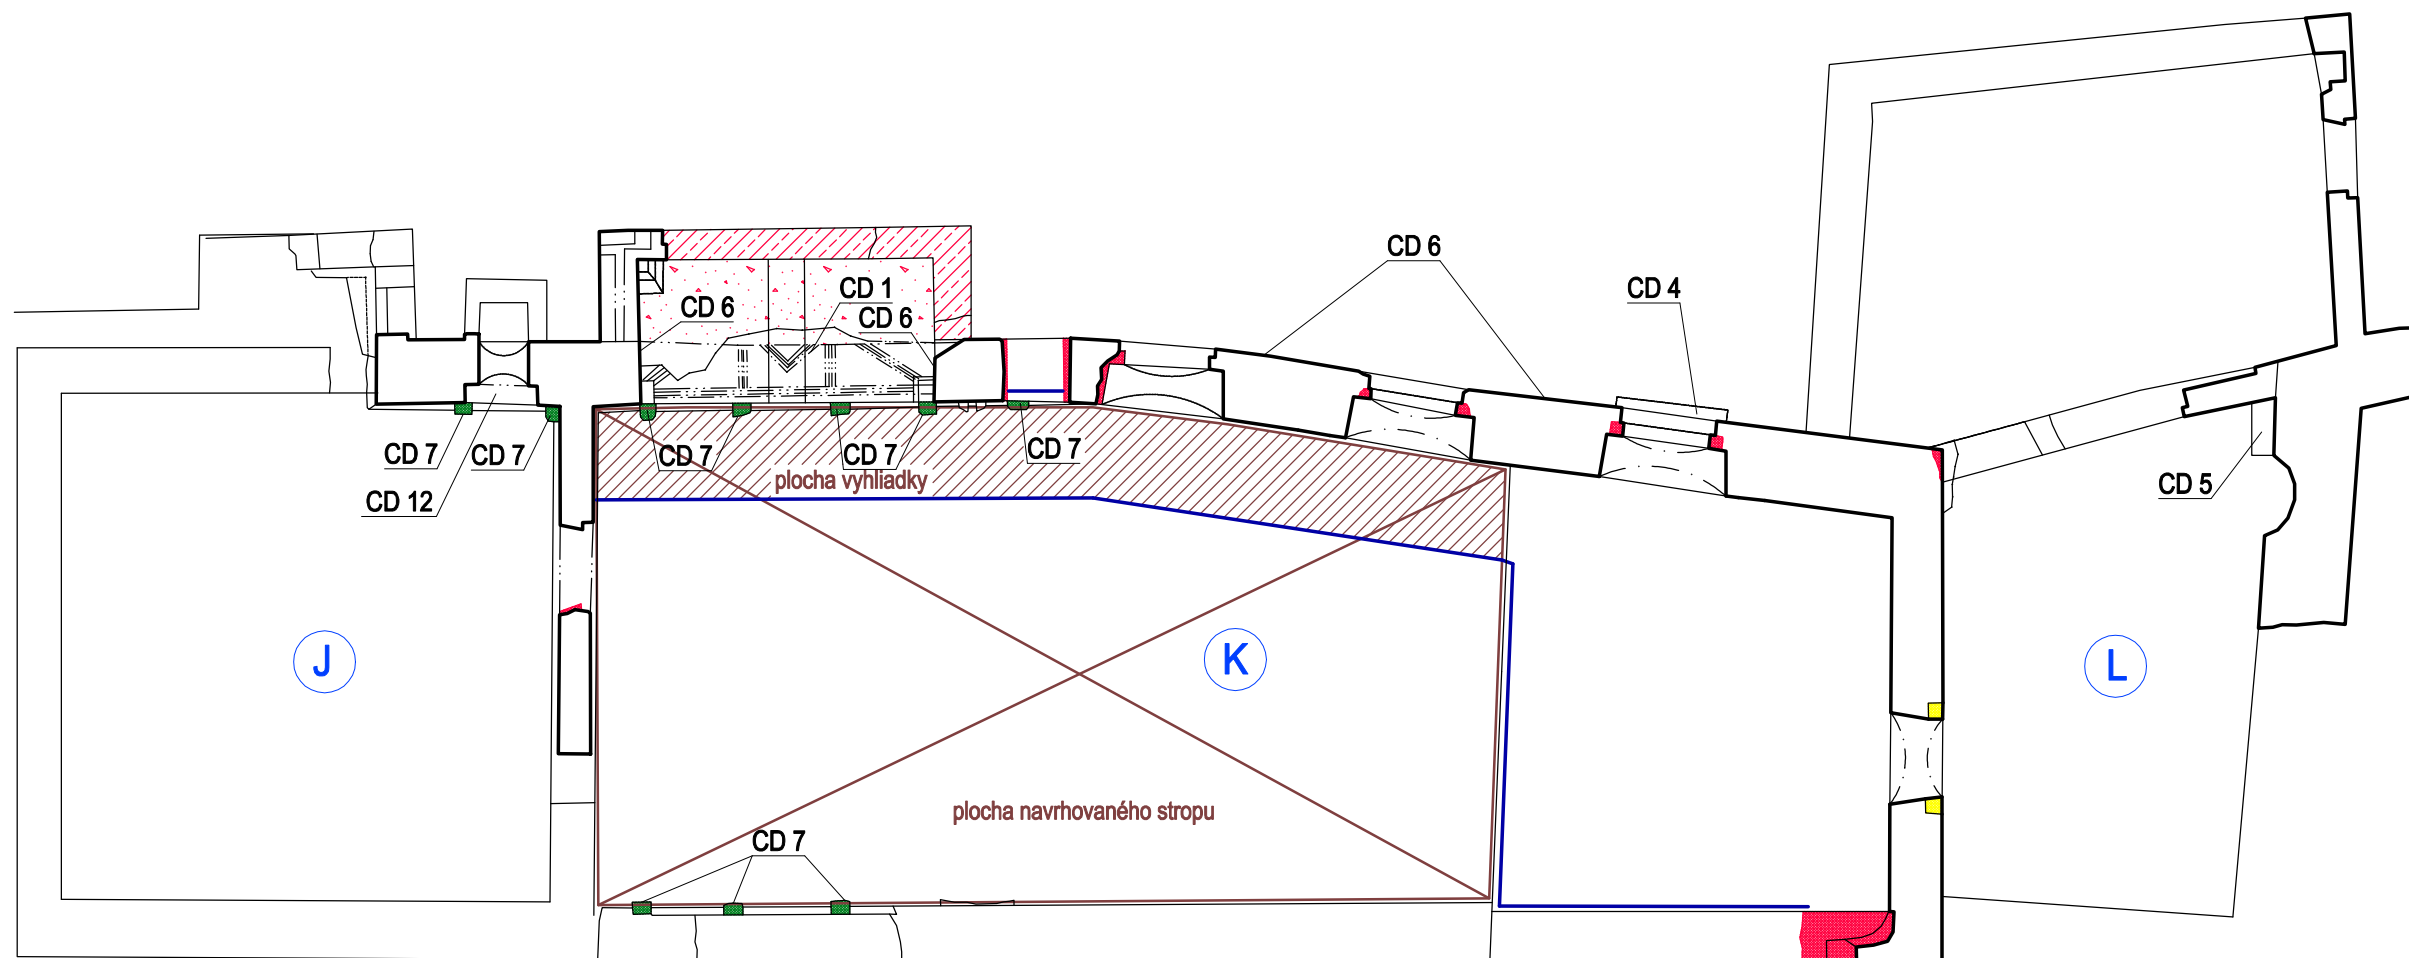


LEGENDA:



NÁVRH OBNOVY

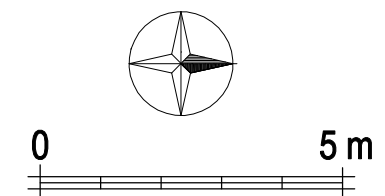
- domurovať z kameňa
- nadmurovať
- obnoviť zásyp
- rozobrať, vybrať lôžka ostiení
- reštaurátorská obnova
- zábradlie
- CD 7** označenie hodnotného prvku

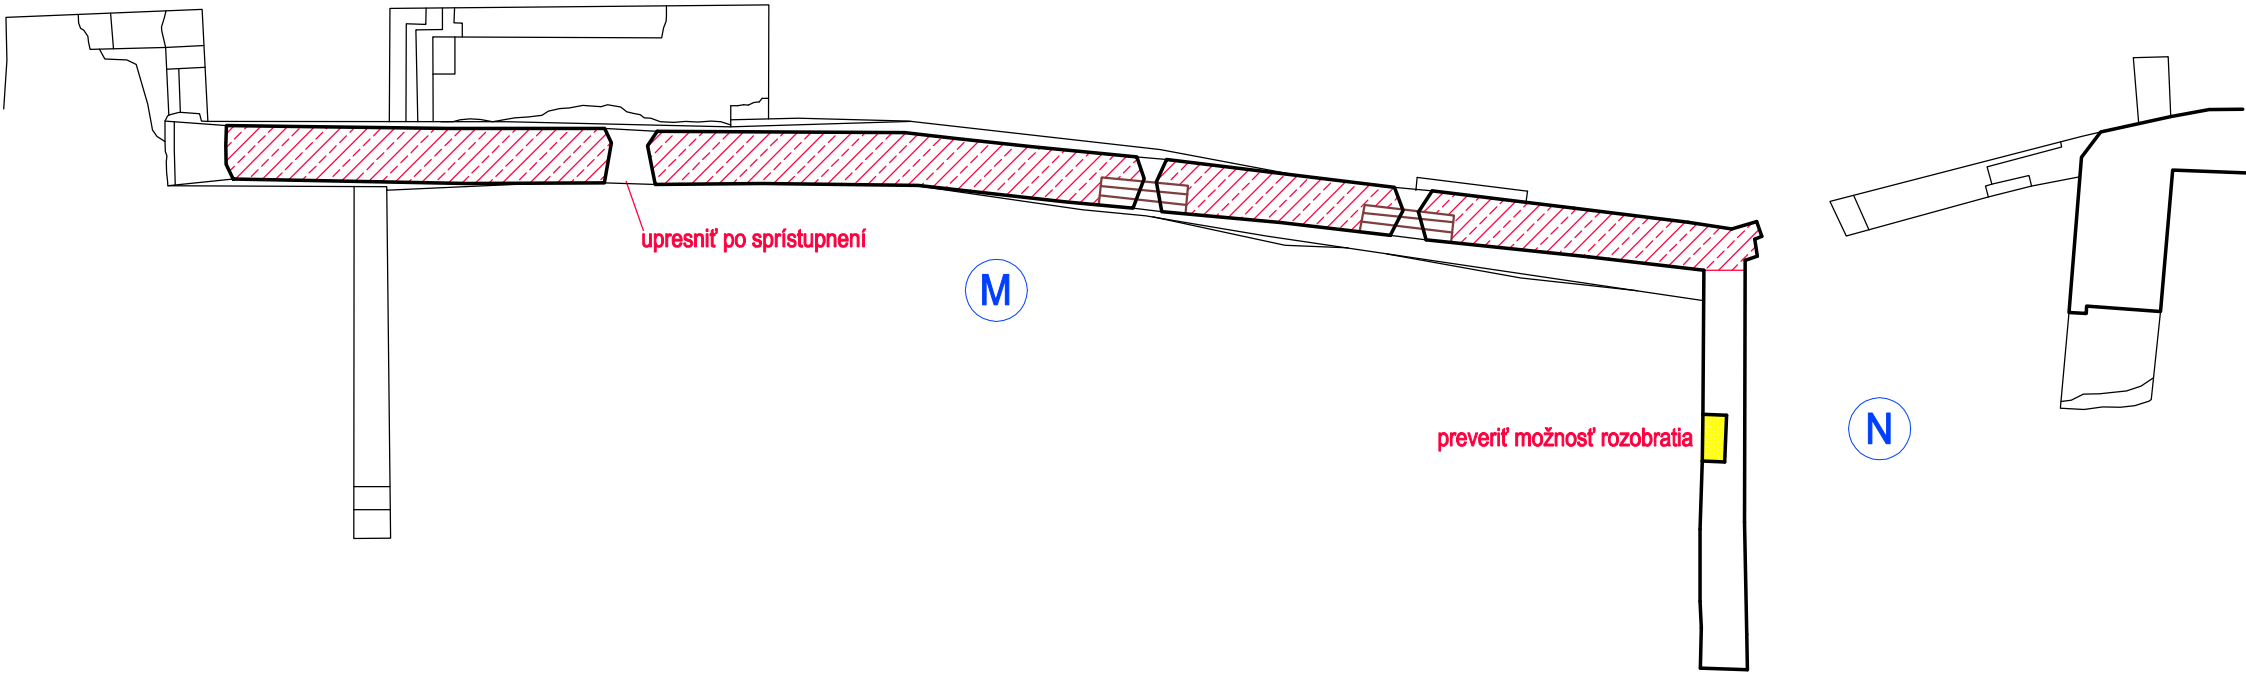


Pôdorys 4. NP M 1:125 - návrh obnovy



- LEGENDA:
NÁVRH OBNOVY
-  konzervovať korunu
 -  rozobrať
 -  osadiť drevené preklady

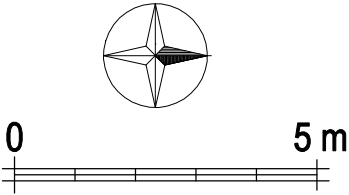


Rezopohľad M 1:125 - návrh obnovy

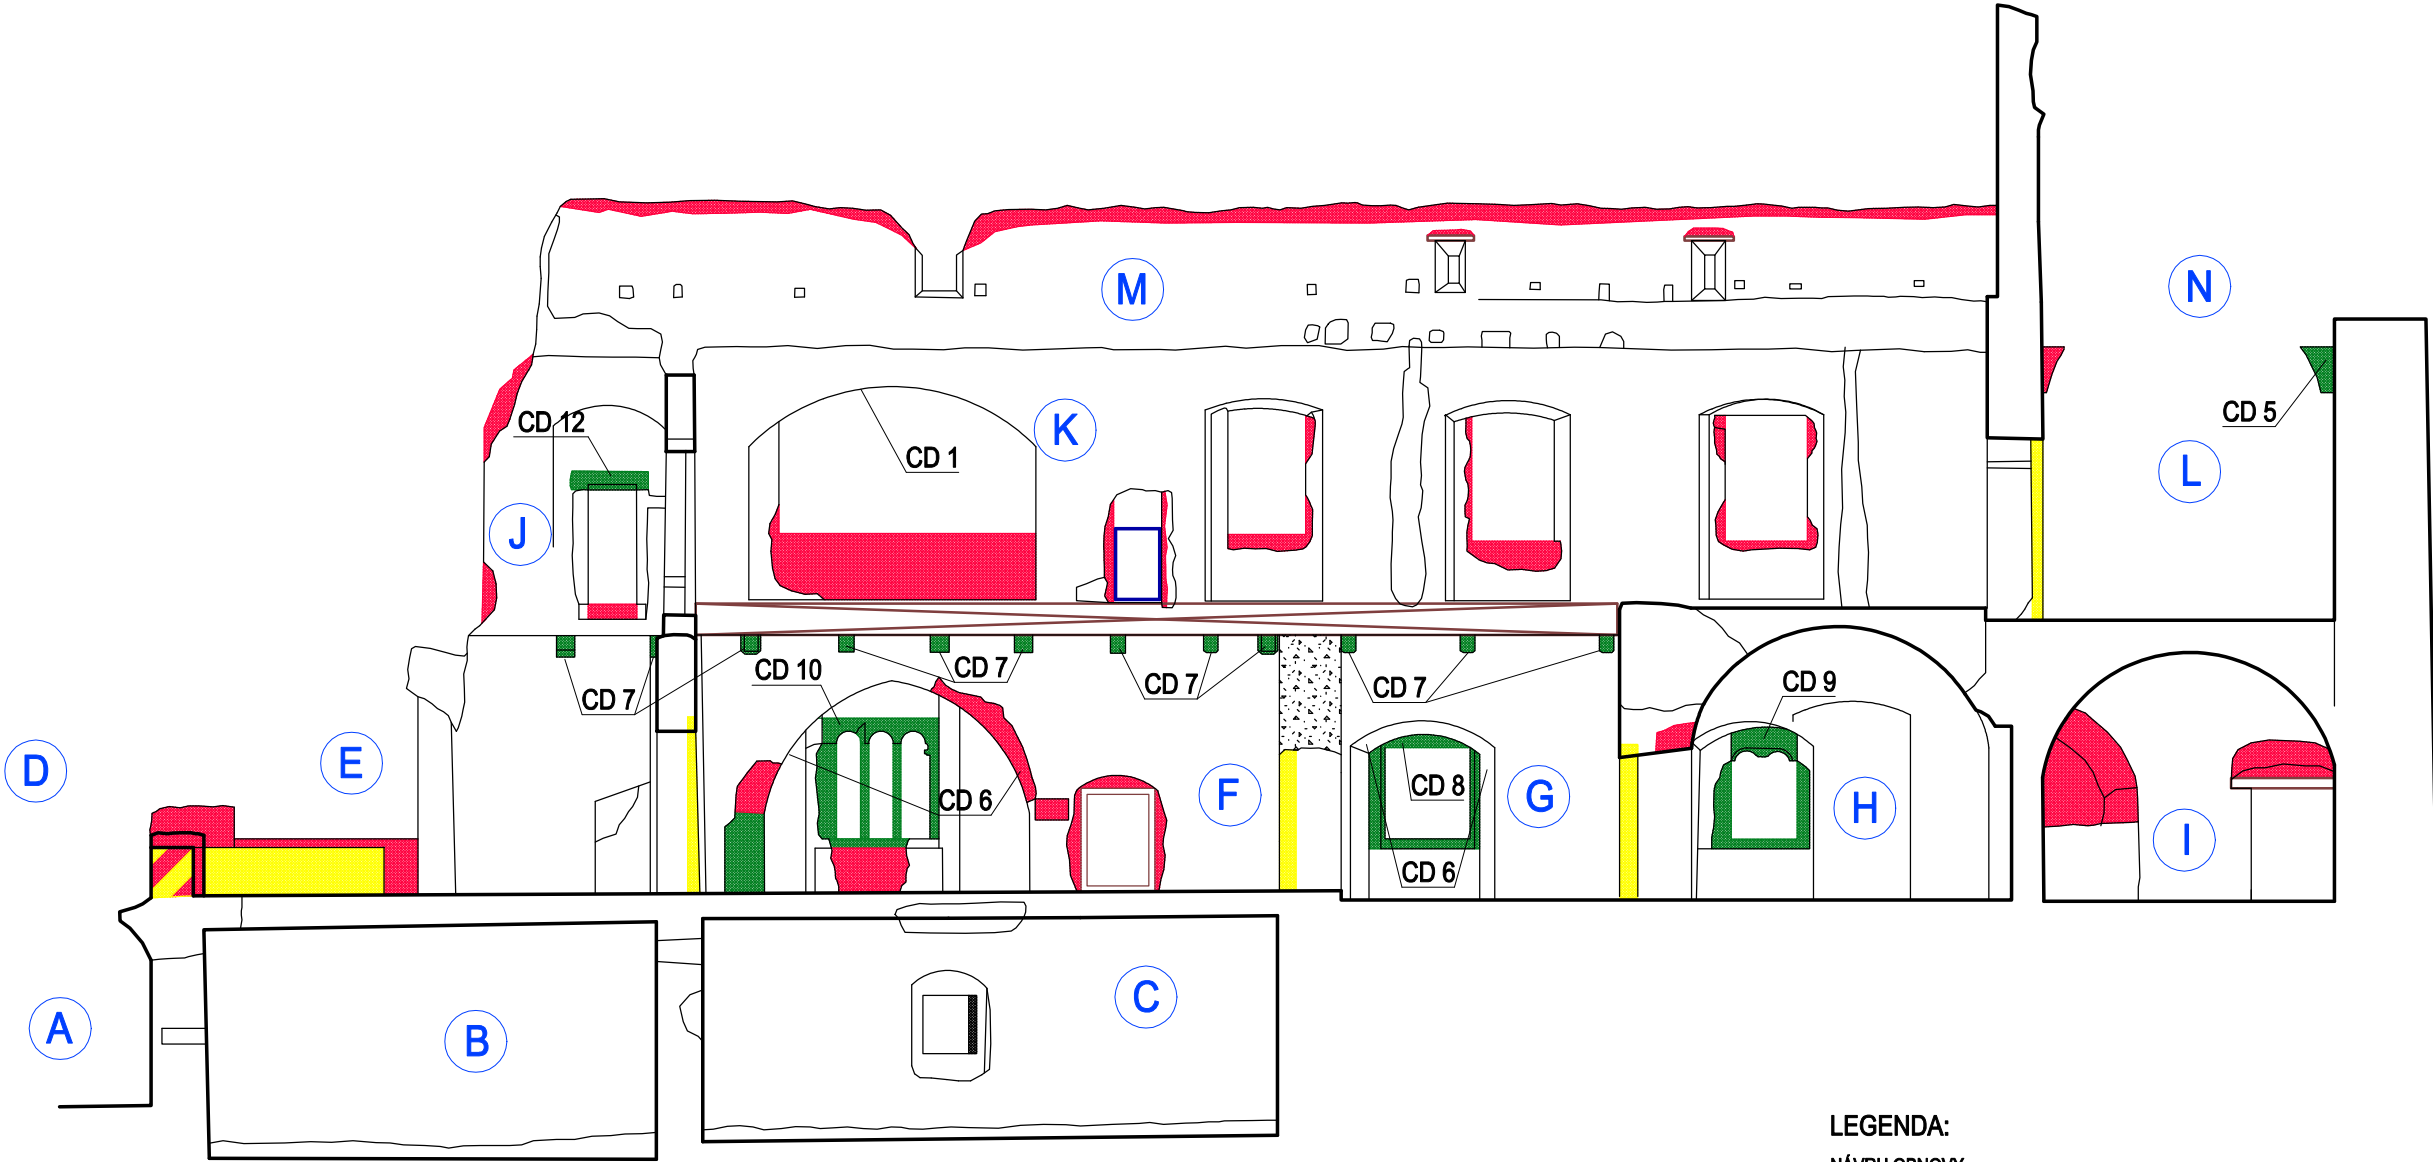

LEGENDA:
NÁVRH OBNOVY

- domurovať
- rozobrať, vybúrať lôžka ostení
- reštaurátorská obnova
- drevené prvky
- kovové zábradlie/mreža
- CD 9 označenie hodnotného prvku

Západný pohľad M 1:125 - návrh obnovy

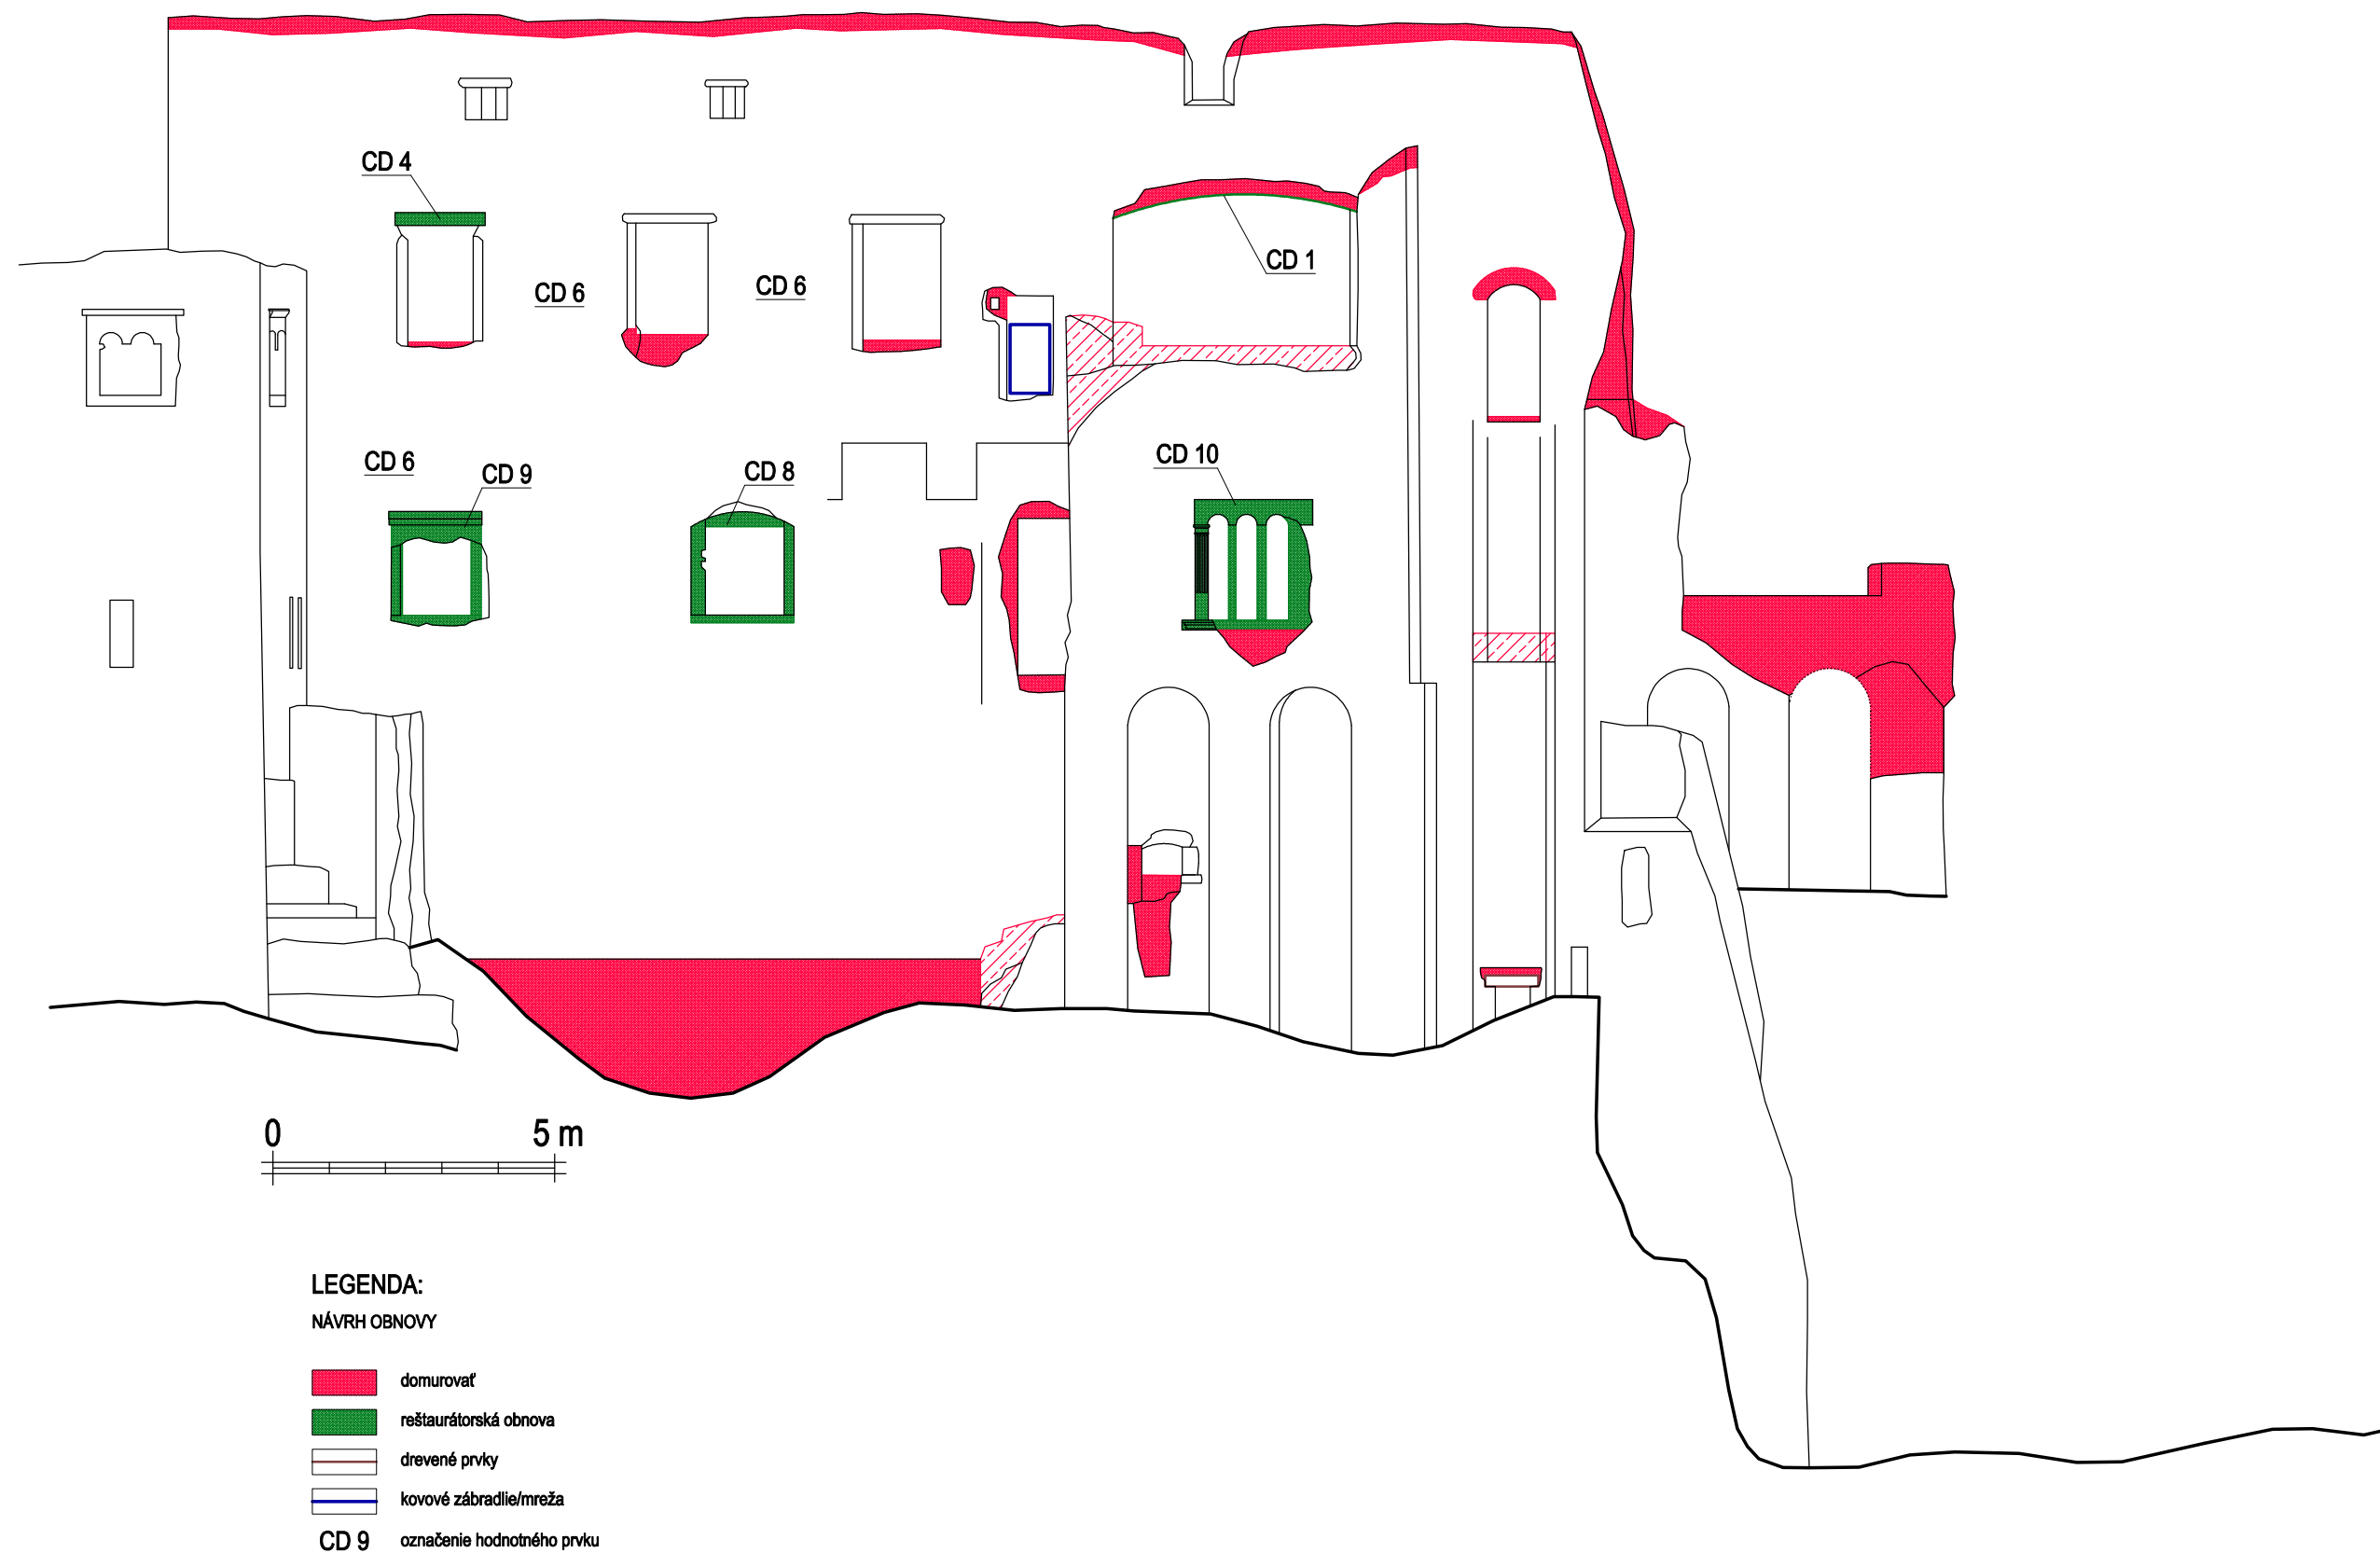

Východný pohľad M 1:125 - návrh obnovy

